


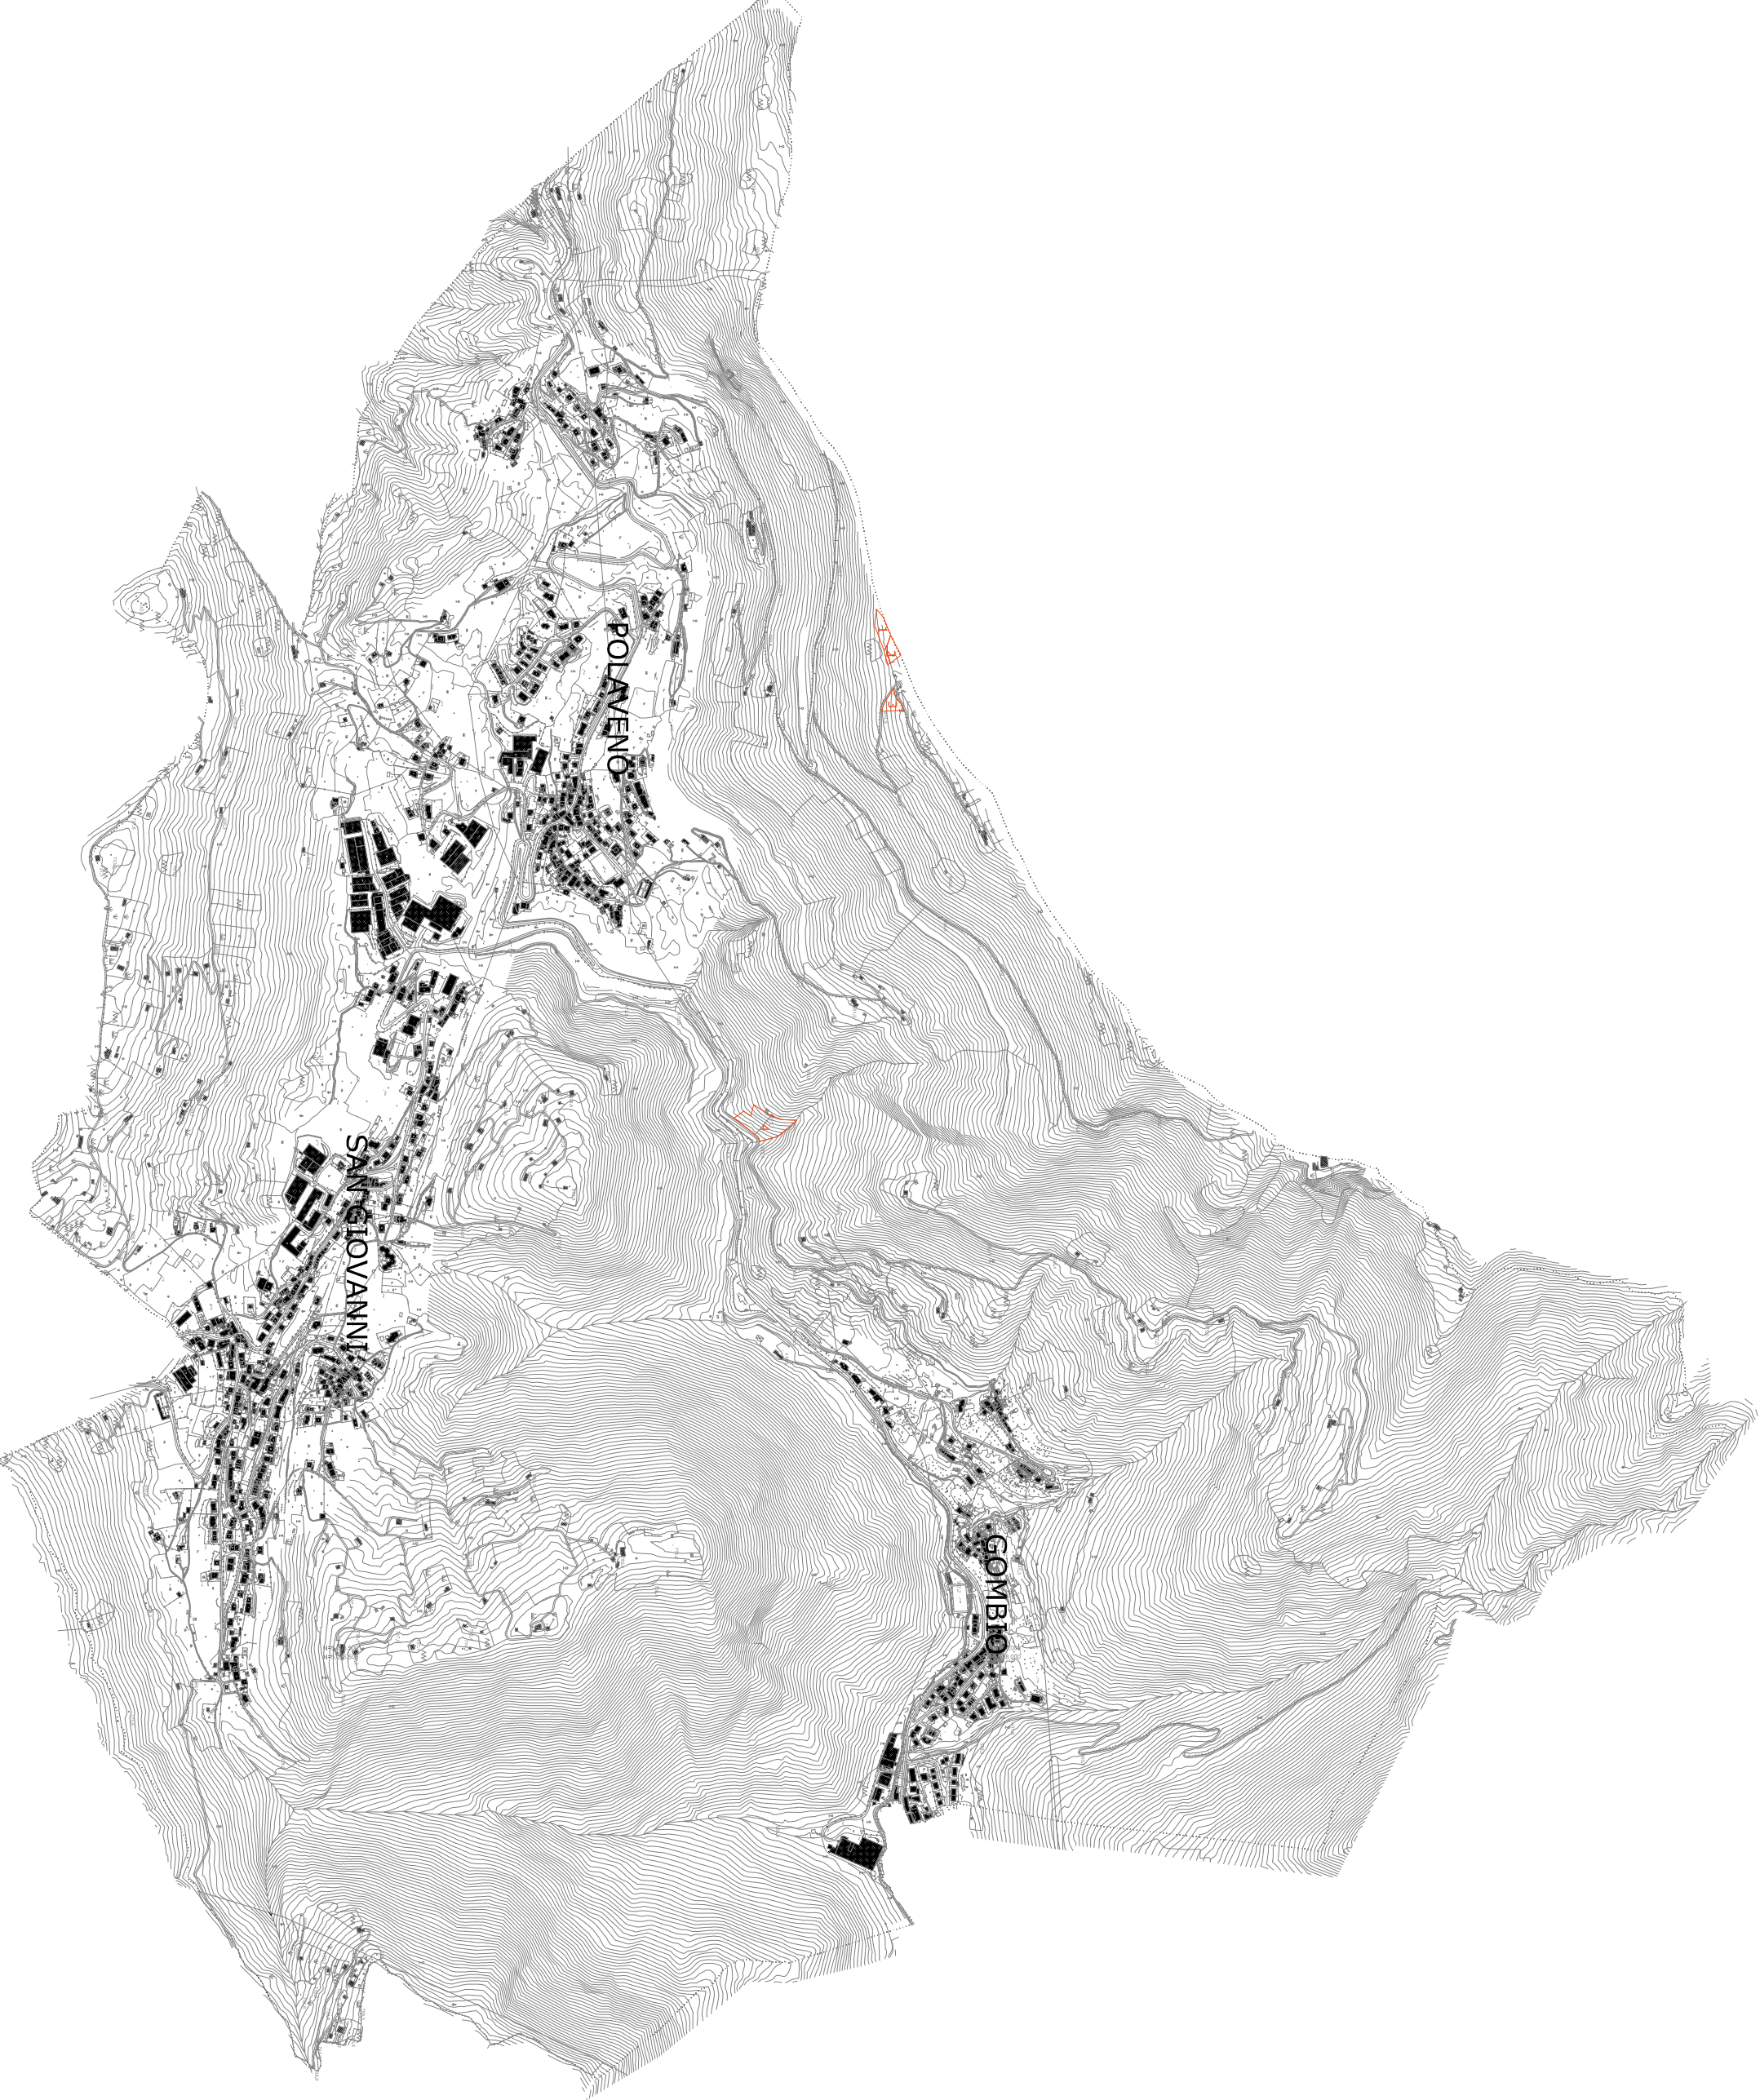

N.B.: I PERIMETRI DELLE AREE IN OGGETTO SONO DA INTENDERSI INDICATIVI (VEDASI ALLEGATO "ELENCO AREE")

N AREA IN ALIENAZIONE

		COMUNE DI POLAVENO			
Comune di Polaveno		Comune di Polaveno		Provincia di Brescia	
Piazza Marconi 4					
25060 Polaveno BS					
Tel.: 030/8940955					
Fax: 030/894109					
Partita Iva 00580340982					
C.F.: 00827470170					
ALIENAZIONI AREE CARTOGRAFIA					
Comune di Polaveno		:	COMMITTENTE	PROGETTISTA:	Arch. Francesco Zucchi Comune di Polaveno Piazza Marconi 4 25060 Polaveno BS Tel.: 030/8940955 Fax: 030/894109 Partita Iva 00580340982 C.F.: 00827470170
				DISEGNATORE:	Geom. Franzoni Sera
				COMMITTENTE	
				PROGETTISTA	
				ID. TAVOLA	
				PROTOCOLLO GENERALE	
Tav. N°:	Scala:	Data:			
UNICA	1:5000	Gennaio 2025			
CARTOGRAFIA					
