


- AREE IN ALIENAZIONE  
APPROVATE CON D.C.C.  
N. 17 DEL 28/04/2025
- AREE IN ALIENAZIONE  
APPROVATE CON D.C.C.  
N. 25 DEL 26/06/2025
- AREA IN ALIENAZIONE

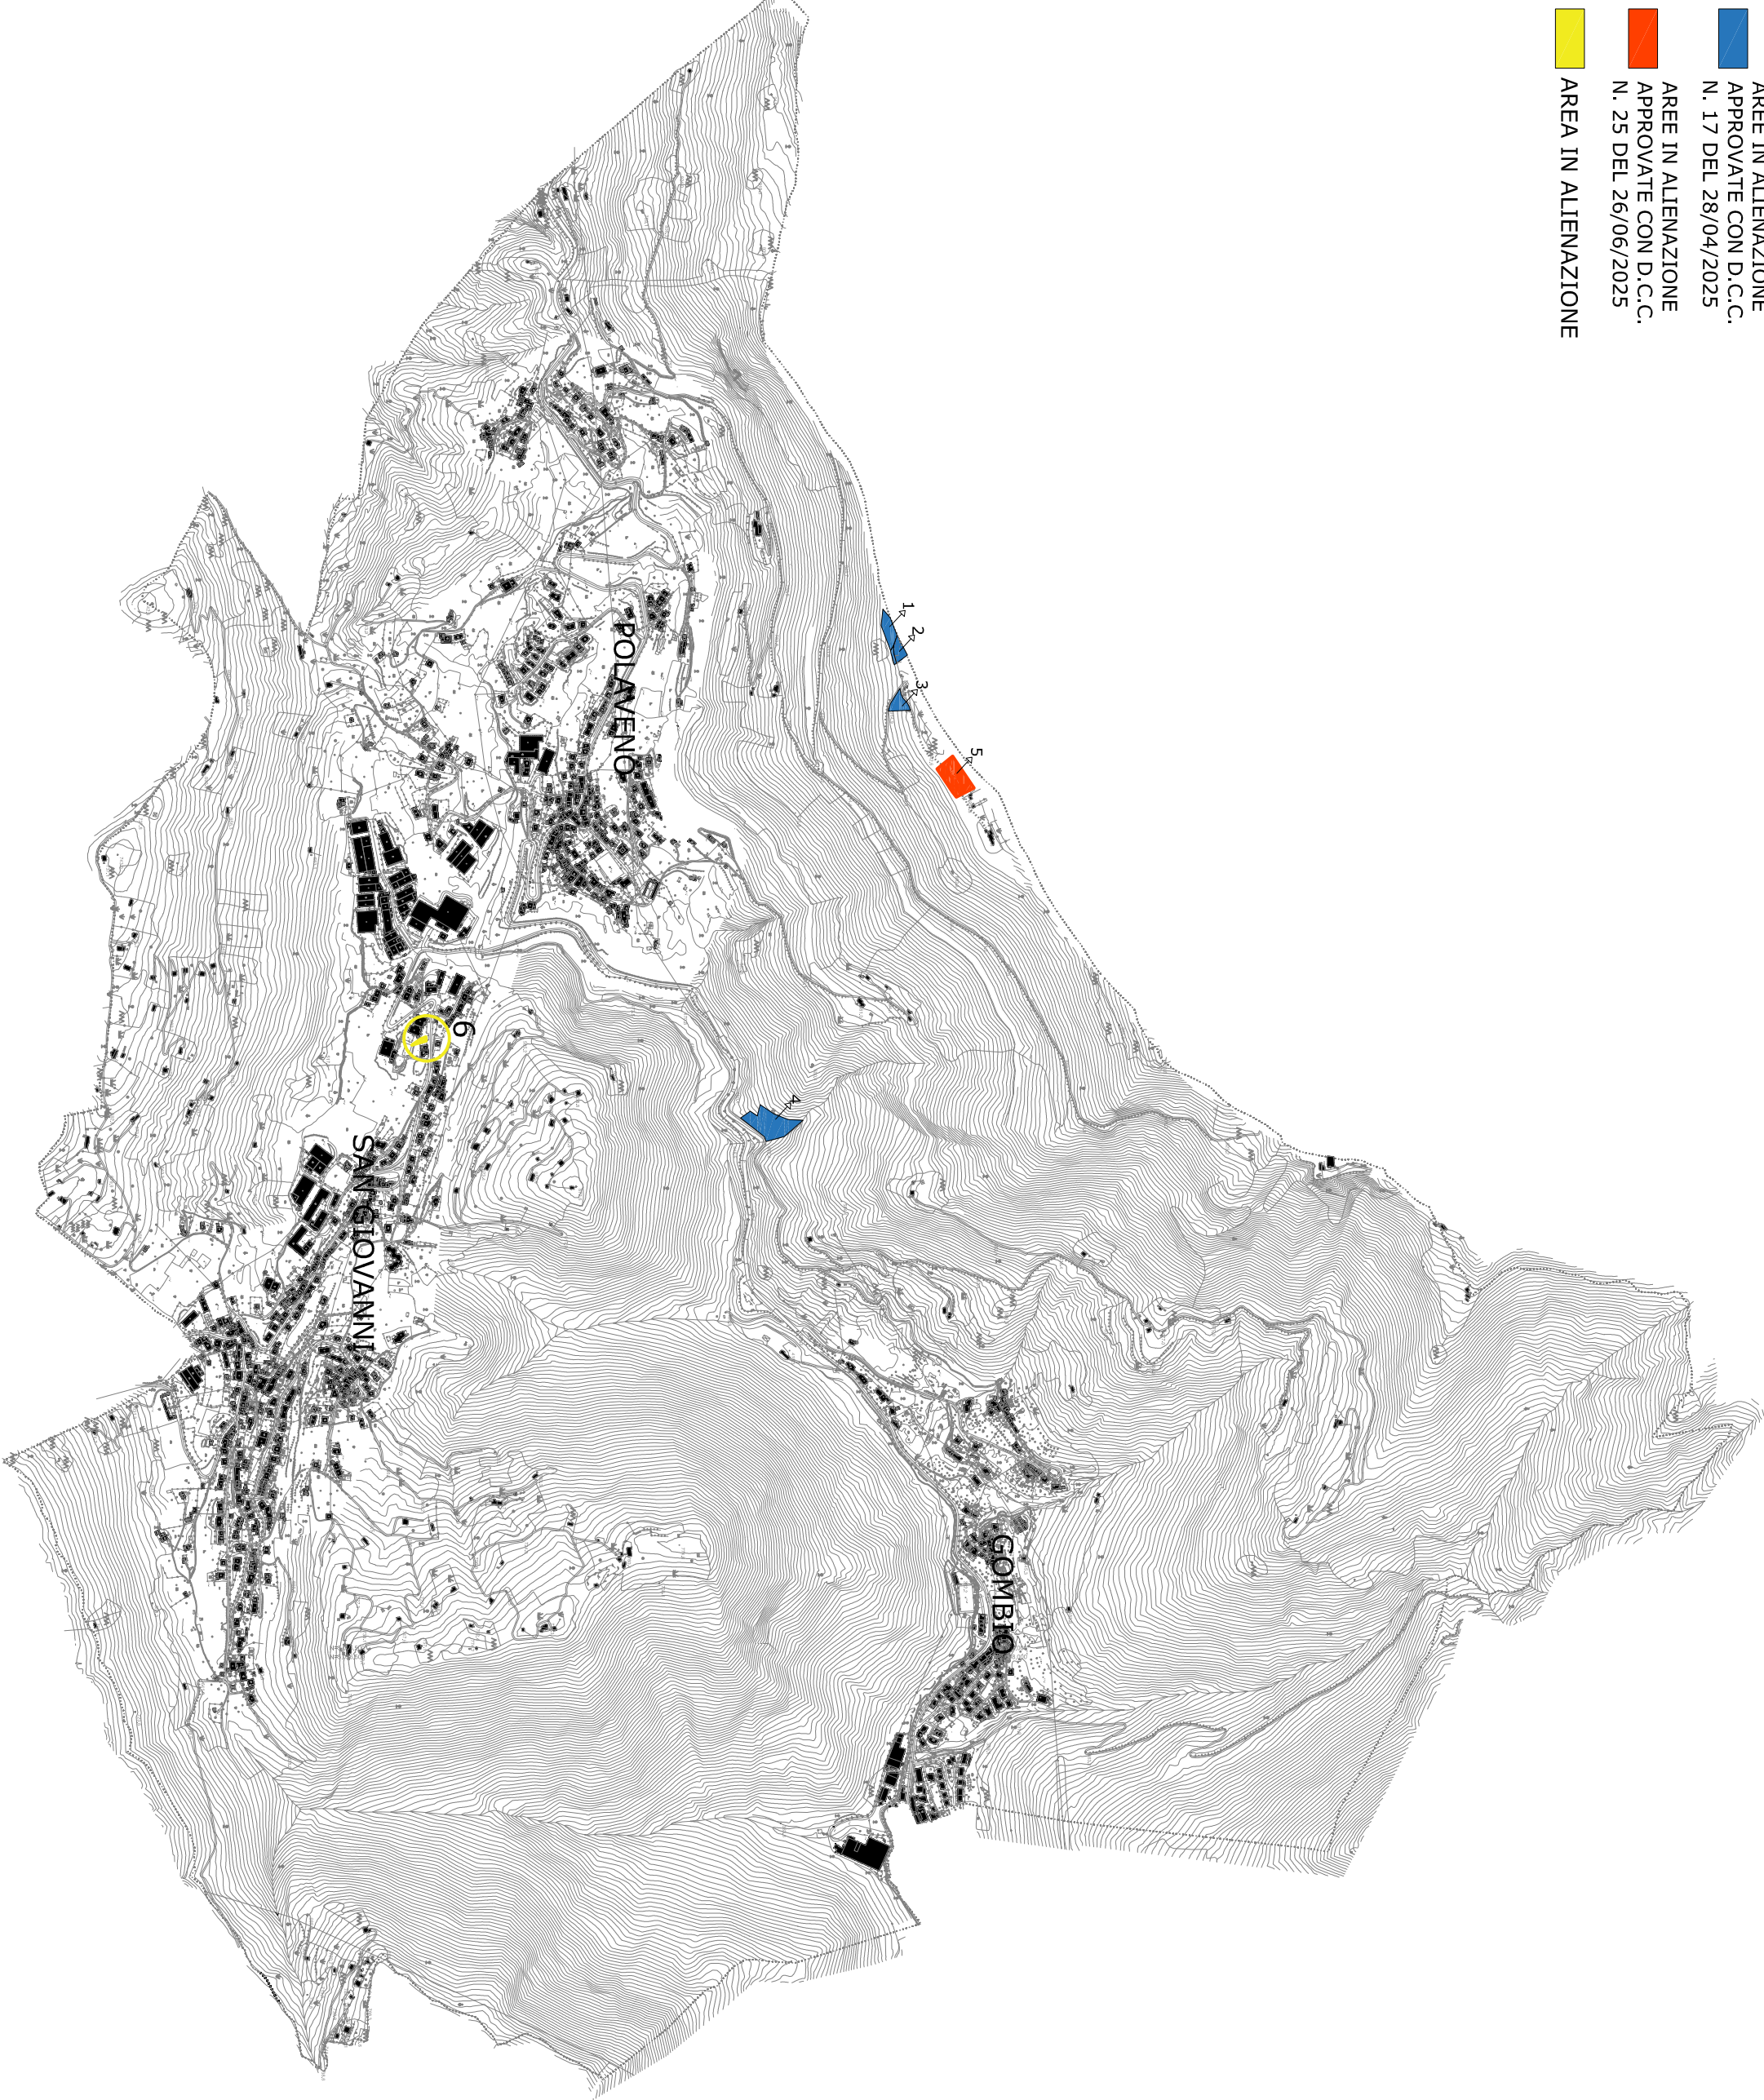

N.B.: I PERIMETRI DELLE AREE IN OGGETTO SONO DA INTENDERSI INDICATIVI (VEDASI ALLEGATO "ELENCO AREE")

|   |  |                                     |  |   |  |
|---|--|-------------------------------------|--|---|--|
|   |  | <b>COMUNE DI POLAVENO</b>           |  |   |  |
| Comune di Polaveno    Provincia di Brescia   |  |                                     |  |   |  |
| ALIENAZIONI AREE CARTOGRAFIA   |  |                                     |  |   |  |
| Comune di Polaveno<br>Piazza Marconi 4<br>25060 Polaveno BS<br>Tel: 030/894095<br>Fax: 030/894095<br>Pec: protocollo.polaveno@provincia.brescia.it<br>C.F.: 00827470170 |  | : COMMITTENTE                       |  | PROGETTISTA:<br><br>Arch. Francesco Zucchi<br>Comune di Polaveno<br>Piazza Marconi 4<br>25060 Polaveno BS<br>Tel: 030/894095<br>Fax: 030/894095<br>Pec: protocollo.polaveno@provincia.brescia.it<br>C.F.: 00827470170 |  |
|   |  | DISEGNATORE:<br>Geom. Franzoni Sera |  | COMMITTENTE   |  |
|   |  |                                     |  | PROGETTISTA   |  |
|   |  |                                     |  | ID. TAVOLA   |  |
|   |  |                                     |  | PROTOCOLLO GENERALE   |  |
| Tav. N.: UNICA   |  | Scala: 1:5000                       |  | Data: GIUGNO 2025   |  |