
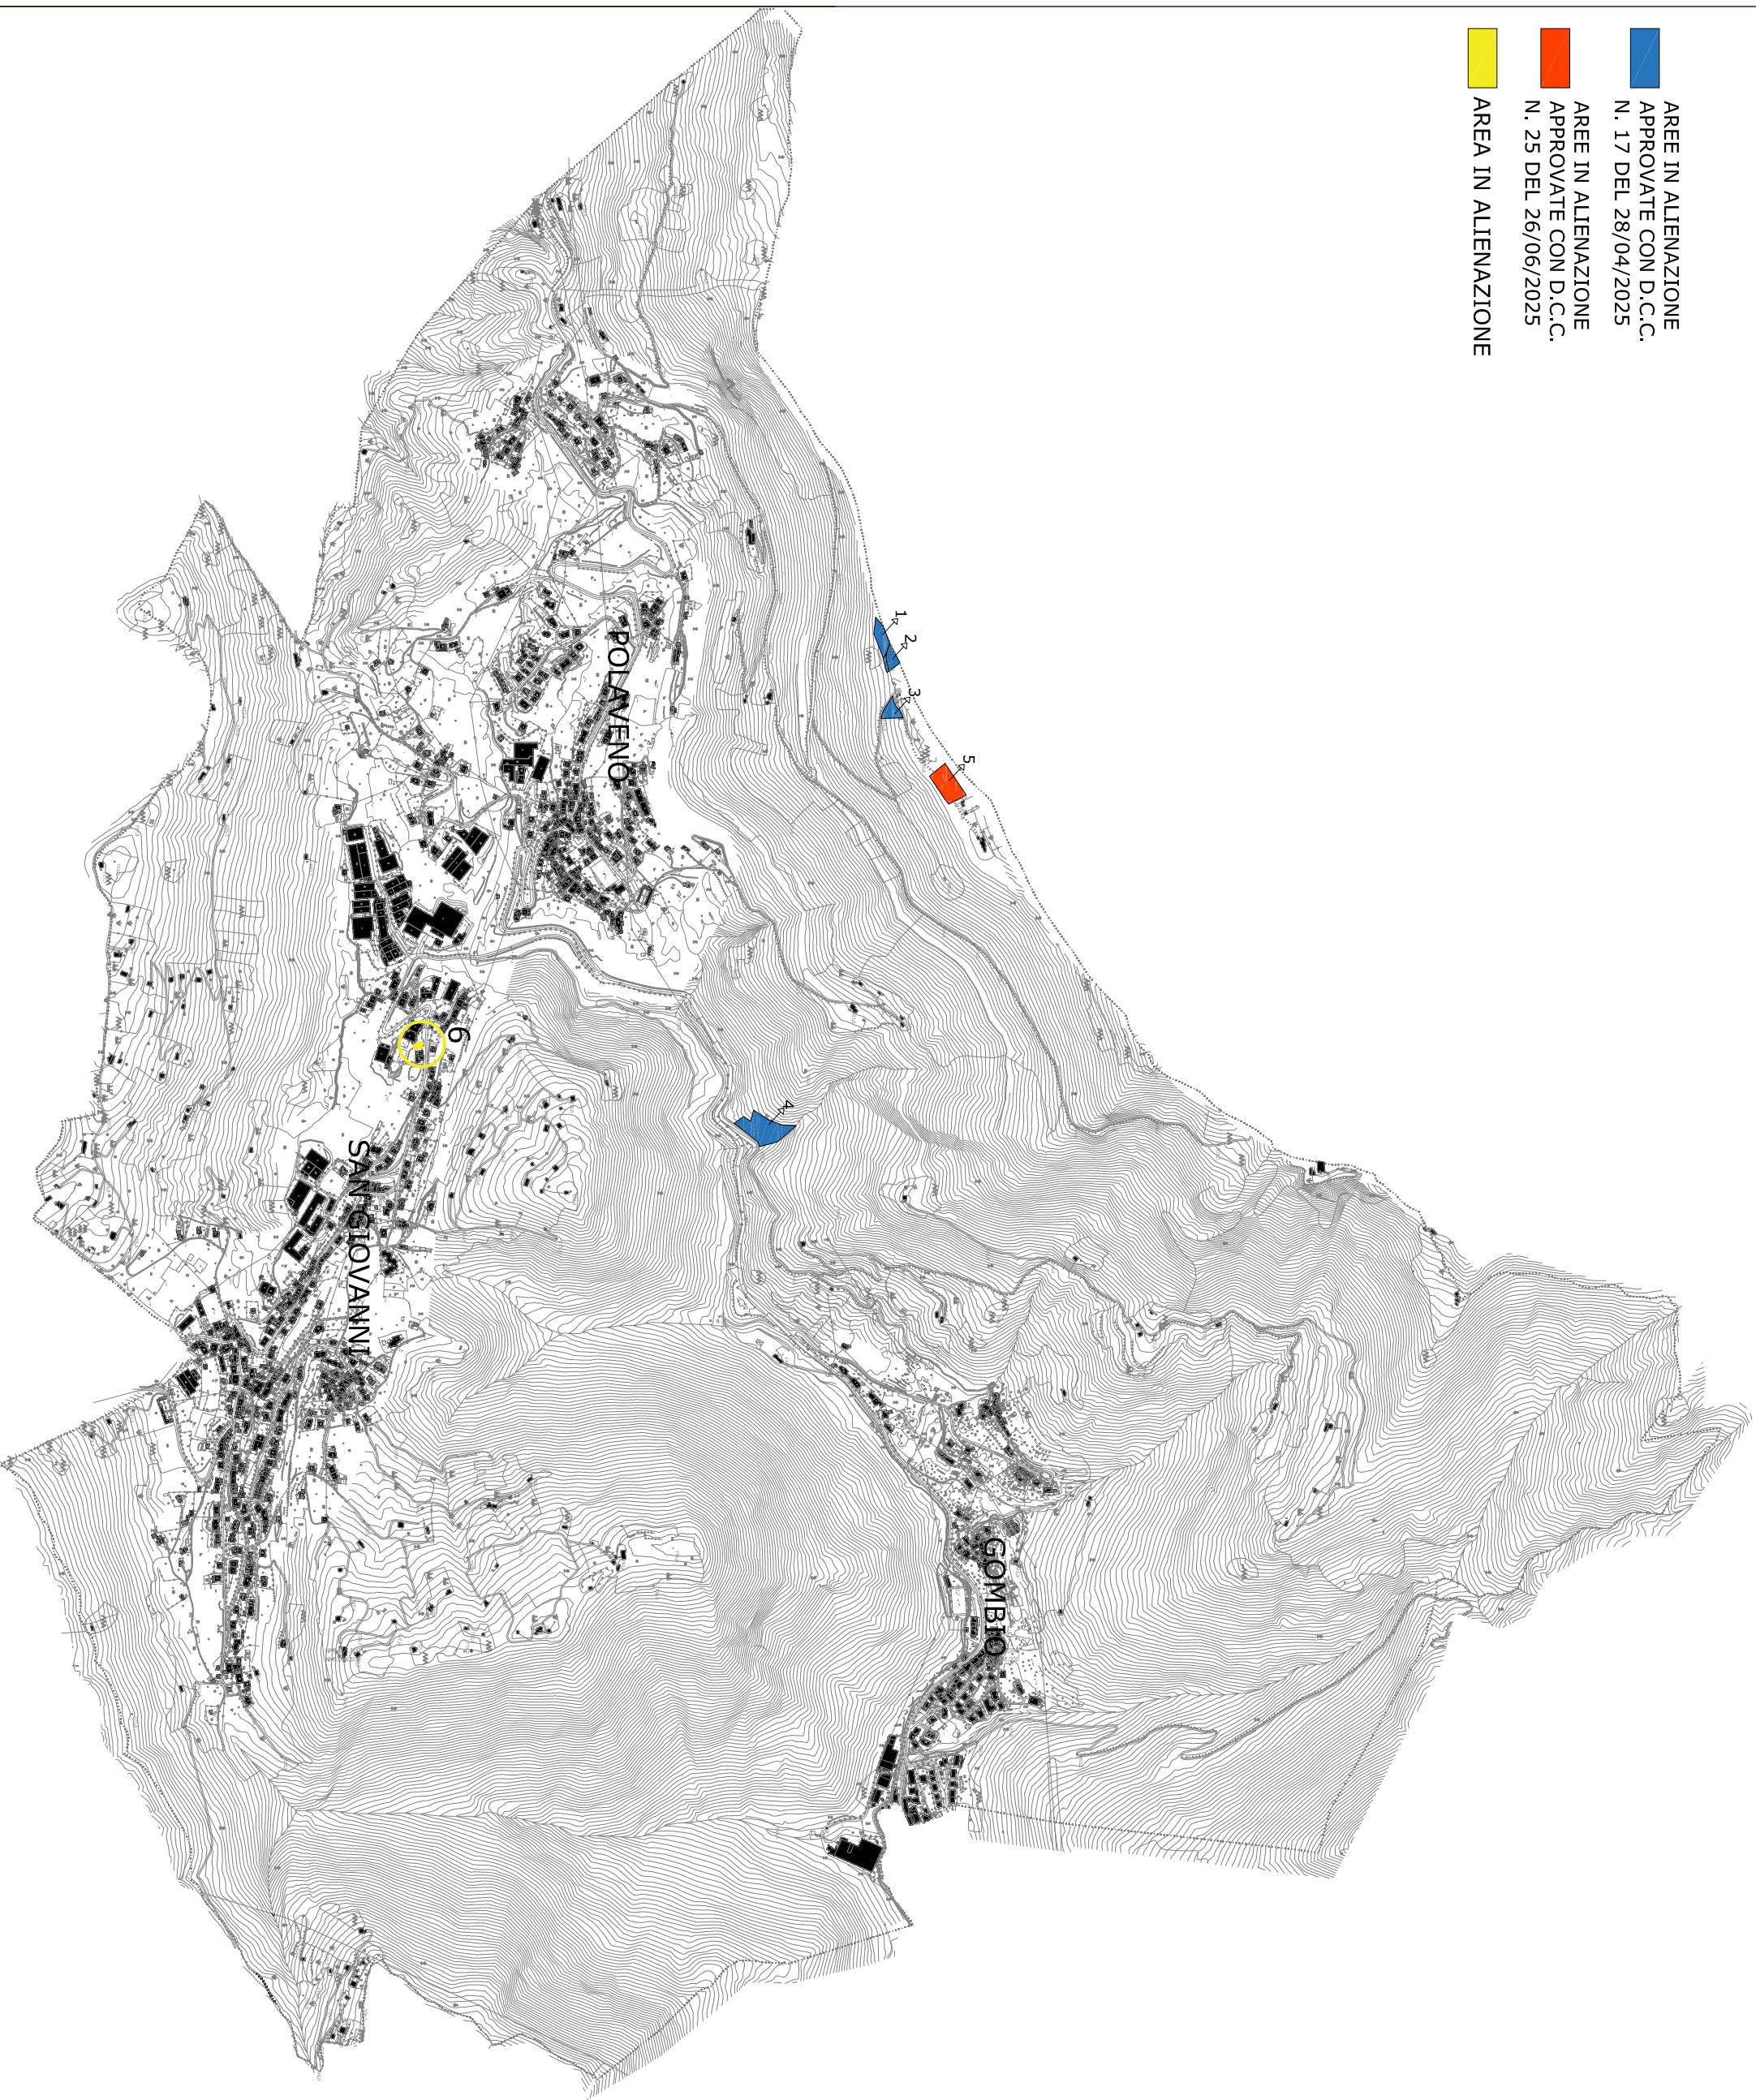


- AREE IN ALIENAZIONE
APPROVATE CON D.C.C.
N. 17 DEL 28/04/2025
- AREE IN ALIENAZIONE
APPROVATE CON D.C.C.
N. 25 DEL 26/06/2025
- AREA IN ALIENAZIONE

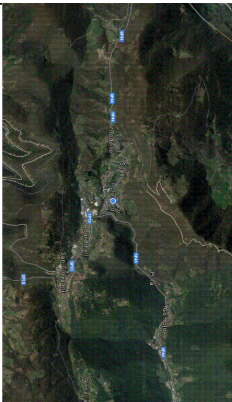

N.B.: I PERIMETRI DELLE AREE IN OGGETTO SONO DA INTENDERSI INDICATIVI (VEDASI ALLEGATO "ELENCO AREE")

		COMUNE DI POLAVENO			
Comune di Polaveno		Comune di Polaveno		Provincia di Brescia	
VALORIZZAZIONI AREE CARTOGRAFIA					
Comune di Polaveno Piazza Marconi 4 25060 Polaveno BS Tel.: 030/8940955 Fax: 030/894109 Partita Iva 00580340982 C.F. : 00827470170		: COMMITTENTE		PROGETTISTA: Arch. Francesco Zucchi Comune di Polaveno e-mail: tecnico@comune.polaveno.bs.it protocollo.polaveno@regione.lombardia.it Geom. Franzoni Sara	
		DISEGNATORE:		COMMITTENTE	
		COMMITTENTE		PROGETTISTA	
		ID. TAVOLA			
		CARTOGRAFIA			
Tav. N°:	Scala:	Data:			
UNICA	1:5000	OTTOBRE 2025			
		PROTOCOLLO GENERALE			