


Base Aerofotogrammetrica fornita da Comunità Montana Valle Trompia in seguito a restituzione da volo aereo, non ancora collaudata.

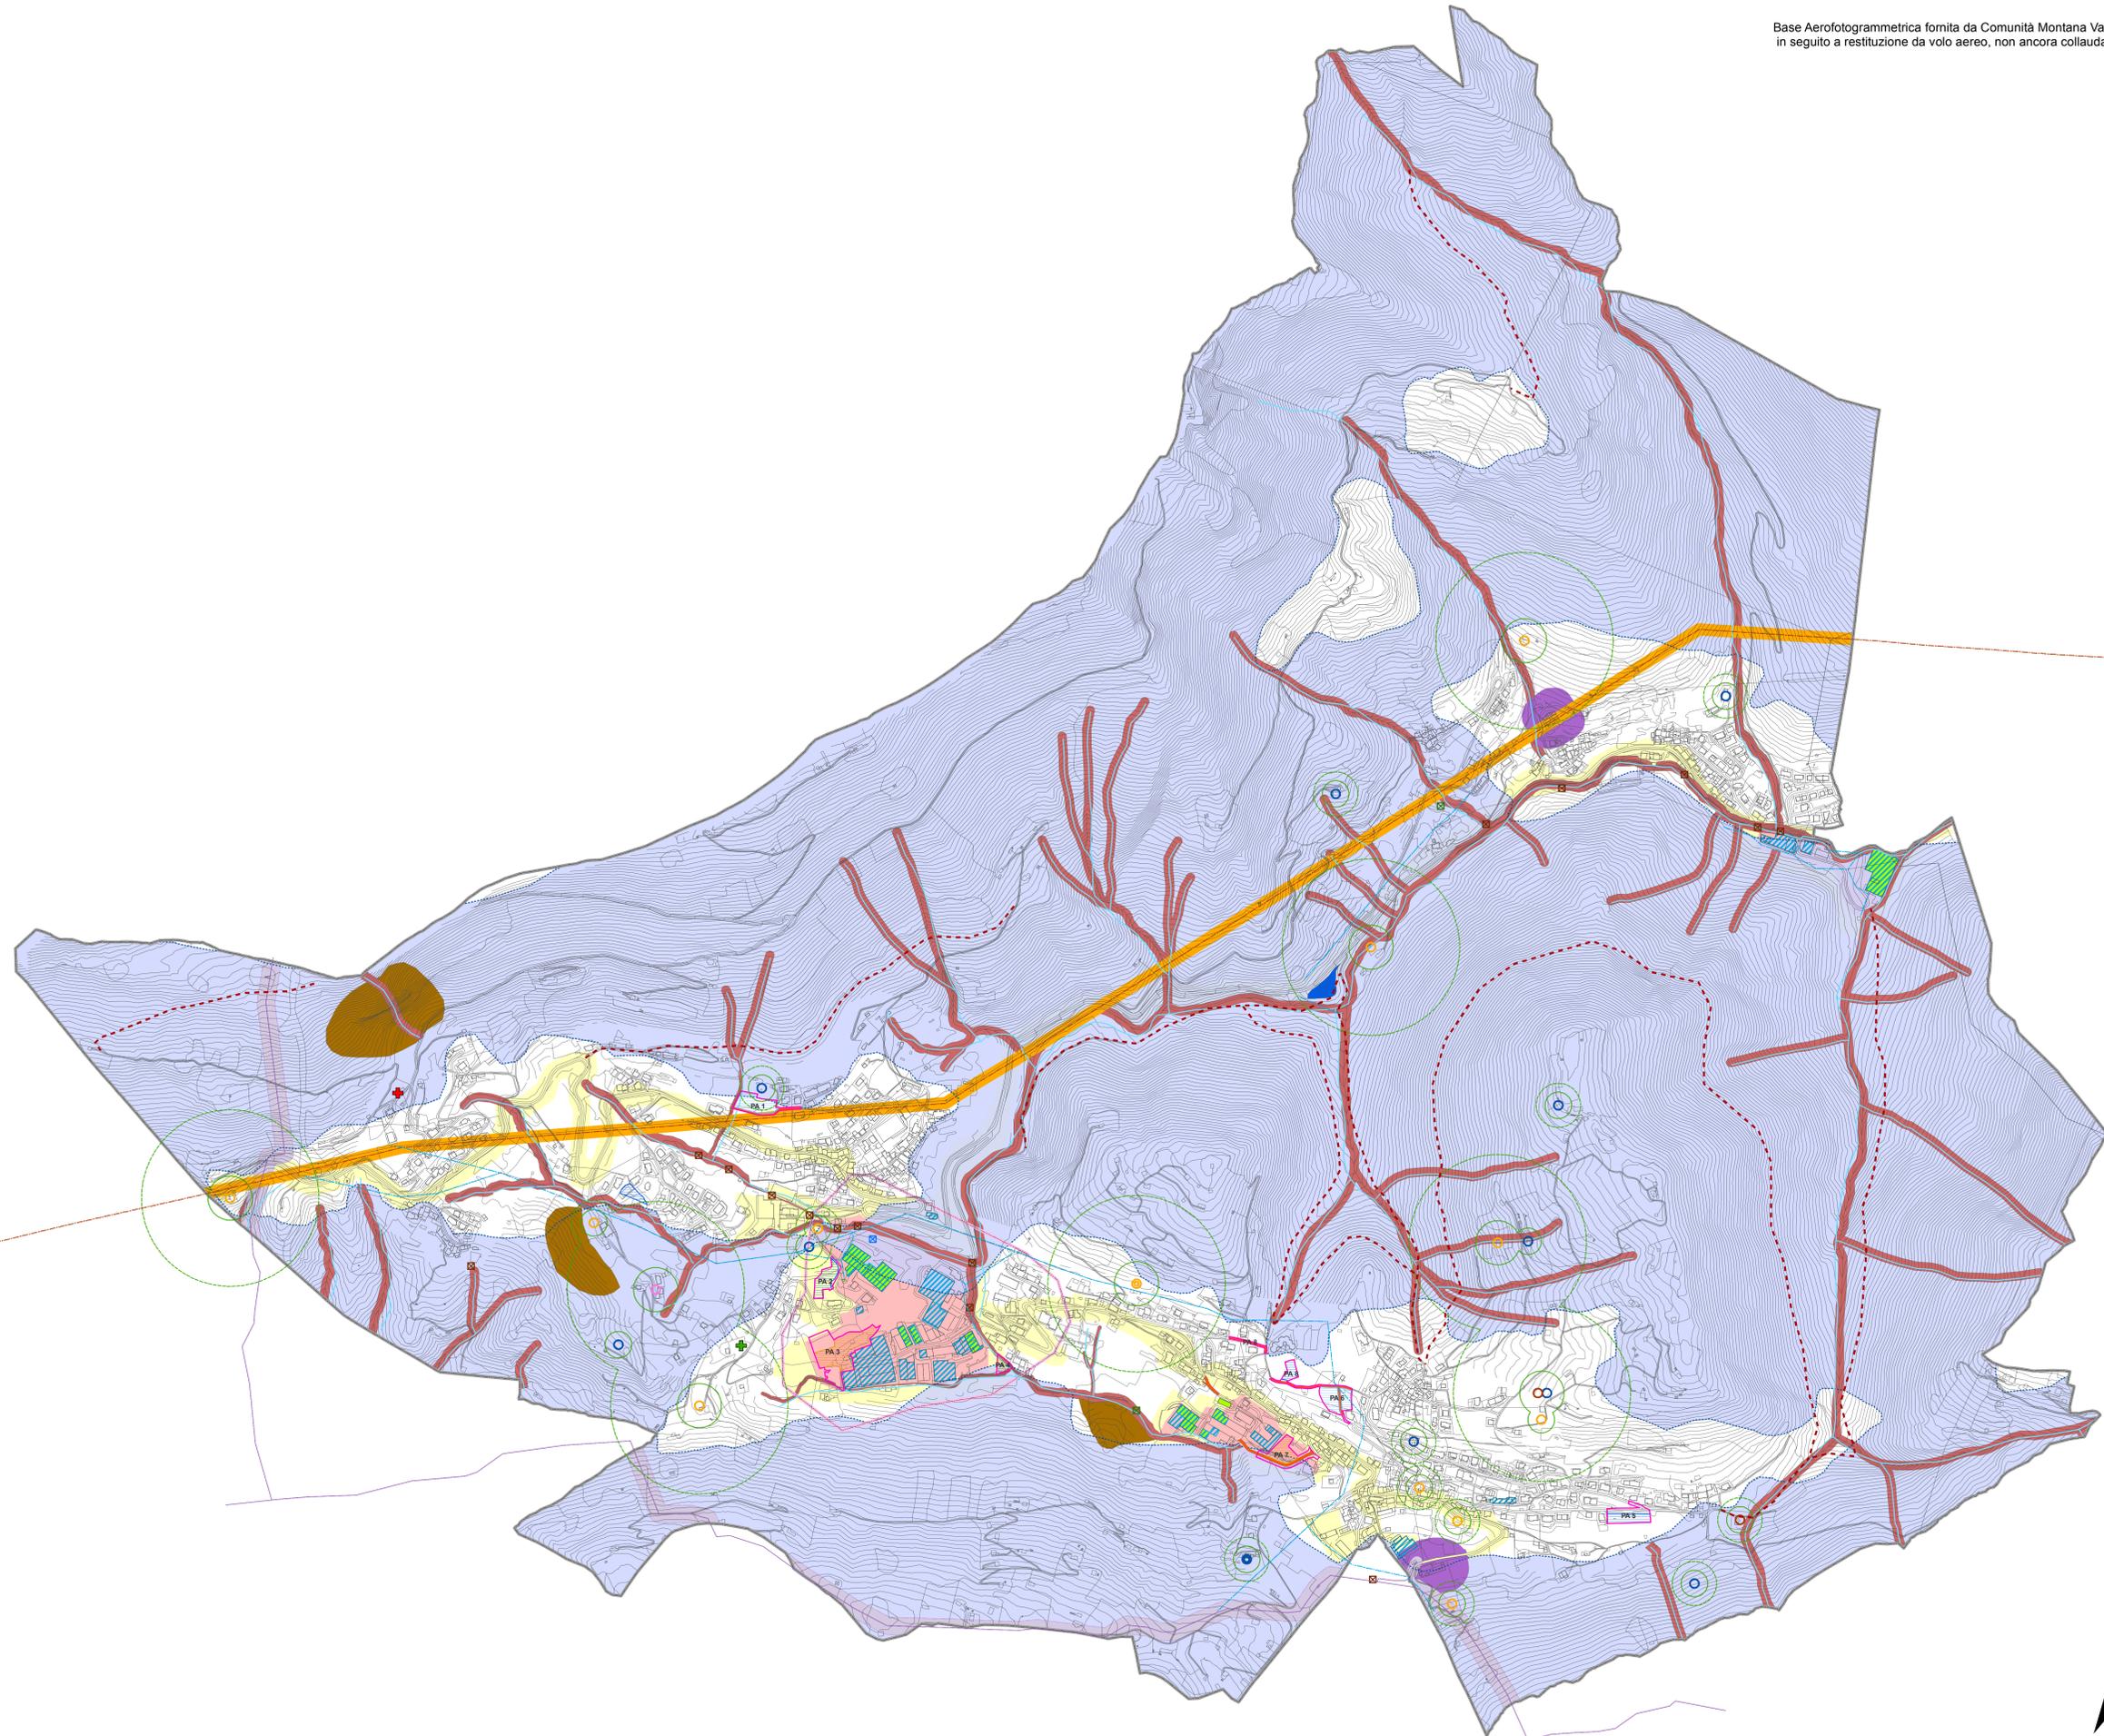

LEGENDA

- Fascia di rispetto del metanodotto
- Tracciato Elettrodotto 132 Kv (fornito da Terna)
- Tracciato Elettrodotto media tensione (da vecchio PRG)
- Distanza di prima approssimazione (Dpa) 14 m. Elettrodotto 132 Kv
- Fasce di rispetto degli allevamenti da case isolate (Del. 797 ASL)
- Fasce di rispetto degli allevamenti da aree residenziali (Del. 797 ASL)
- Allevamento di suini
- Allevamento di ovicaprini
- Allevamento di equini
- Allevamento di bovini
- SRB Via Castignidolo
- SRB e antenna TV Via Santa Maria del Giogo
- Scarico in c.i.s. da fognatura privata
- Scarichi in c.i.s. autorizzati dalla Provincia di Brescia nel 2007
- Scarico finale non depurato
- Scaricatore di Piena
- Reticolo Idrico Minore - prima individuazione su CTR per studio geologico comunale
- Zona di criticità per l'aria in seguito a monitoraggio ARPA
- Aziende autorizzate alle emissioni in atmosfera (DPR 2030/88, L.R. 24/06)
- Industrie insalubri
- Isola Ecologica
- Fascia di rispetto del Cimitero
- Metanodotto
- Vincolo Idrogeologico
- Classe di fattibilità geologica 4a
- Classe di fattibilità geologica 4b
- Zonizzazione acustica**
- Classe IV
- Classe V
- Confine Comunale

AMBITI DI TRASFORMAZIONE

- Strade agro silvo pastorali
- Piani Attuativi
- AdT Residenziali previsti da PRG pervigente
- AdT Residenziali previsti dal nuovo PGT
- AdT Produttivi previsti da PRG pervigente
- AdT Produttivi previsti dal nuovo PGT
- Strade in progetto

REGIONE LOMBARDIA PROVINCIA DI BRESCIA

COMUNE DI POLAVENO
PIANO DI GOVERNO DEL TERRITORIO
 al sensi della L.R. 11.03.2005, n.12 e s.m.l.
 QUADRO D'UNIONE E INQUADRAMENTO COMUNALE

DOCUMENTO DI PIANO

DP 24	CARTA DELLE CRITICITA' AMBIENTALI	SCALA: 1:5.000 DATA: MARZO 2010 DATA AGGIORNAMENTO:
IL SINDACO	IL PROGETTISTA	IL RESPONSABILE DEL PROCEDIMENTO
PIANI URBANISTICI: Progettista: Ing. Luca Campana Collaboratore tecnico: Arch. Maria Bughetti Ing. Cristina Cavallari Dott.ssa Lucia Minetti		PIANI DI SETTORE: Valutazione ambientale strategica: Dott.ssa Paola Antonioli Studio geologico: Geol. Davide Mantovani
ADOZIONE C.C. CON DELIBERA	DEPOSITO DEGLI ATTI E PUBBLICAZIONE	CONTRIBUZIONI ALLE OSSERVAZIONI
il _____ dal _____	dal _____ al _____	il _____ dal _____
Studio tecnico Ing. Luca Campana - Via dello Stadio, 45 - BRESCIA - tel. 030.2090369 fax 030.2096796		