


CAPOLUOGO POLAVENO

LOCALITA' ZOADELLO

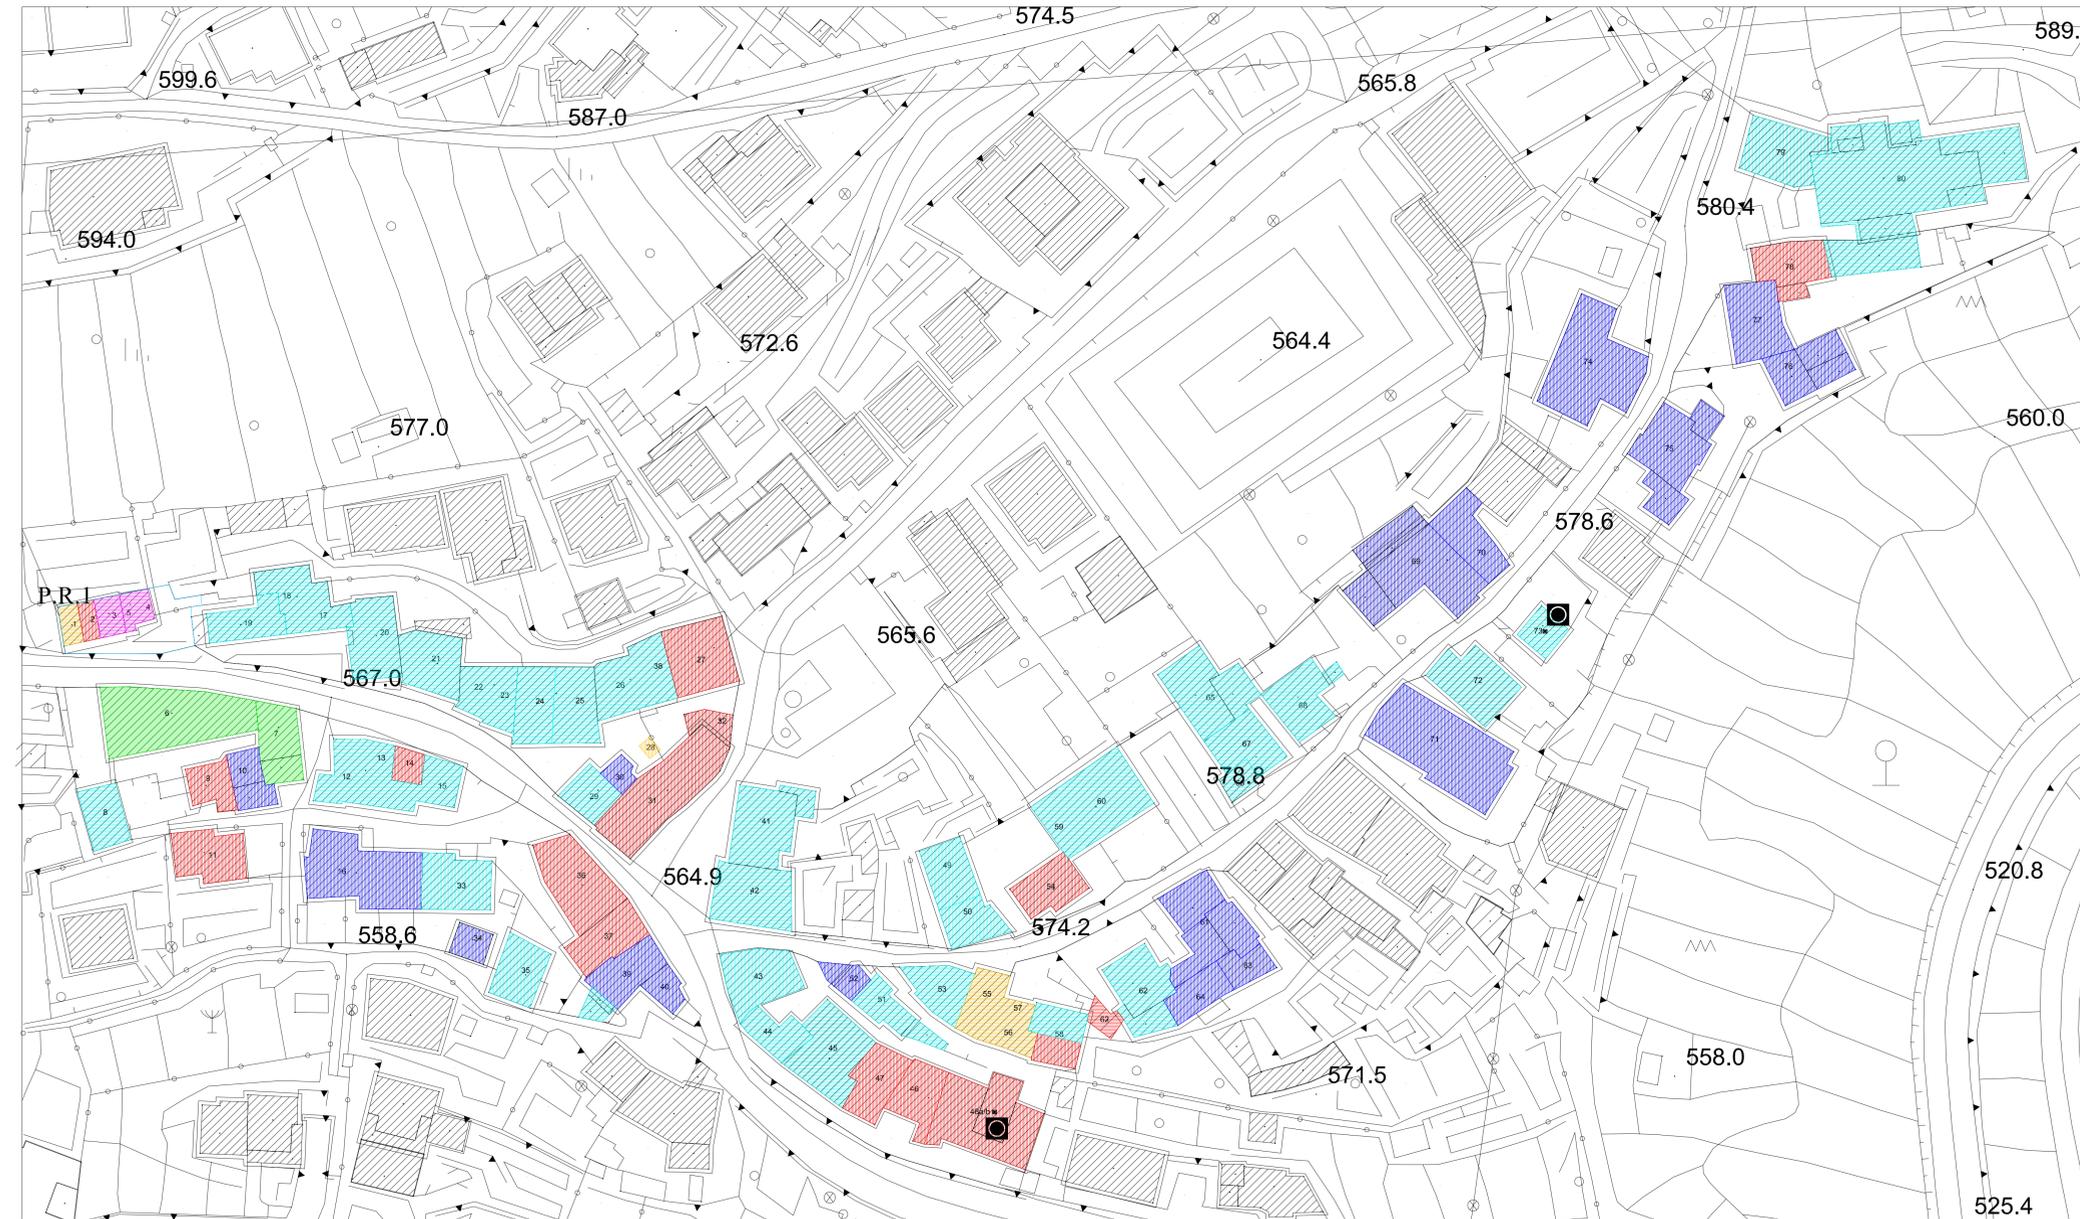

LOCALITA' CASTIGNIDOLO



- LEGENDA**
- LIMITE NUCLEI DI ANTICA FORMAZIONE
 - PESSIMO
 - CATTIVO
 - DISCRETO
 - BUONO
 - OTTIMO
 - IN RISTRUTTURAZIONE
 - UNITA' DI RILEVAMENTO
 - BENI VINCOLATI CON DECRETO
 - AMBITI SOGGETTI A PIANO DI RECUPERO


REGIONE LOMBARDIA PROVINCIA DI BRESCIA



COMUNE DI POLAVENO
PIANO DI GOVERNO DEL TERRITORIO
ai sensi della L.R. 11.03.2005, n.12 e s.m.i.

VARIANTE 1

QUADRO D'UNIONE E INQUADRAMENTO COMUNALE

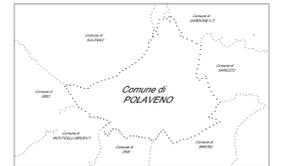

PIANO DELLE REGOLE

V1
PR 2.2

MAPPA STATO DI CONSERVAZIONE
DEGLI EDIFICI - POLAVENO
ZOADELLO - CASTIGNIDOLO

SCALA:
1:500
DATA:
LUGLIO 2017
DATA AGGIORNAMENTO:
NOVEMBRE 2017

IL SINDACO		IL PROGETTISTA		IL RESPONSABILE DEL PROCEDIMENTO	
PROGETTISTA: Ing. Luca Campana		COLLABORATORI TECNICI: Arch. Maria Borghetti			
ADOZIONE C.C. CON DELIBERA	DEPOSITO DEGLI ATTI E PUBBLICAZIONE	CONTRODEDUZIONI ALLE OSSERVAZIONI	APPROVAZIONE C.C. CON DELIBERA		
n.	dal	dal	n.		
data	al	al	data		
Studio tecnico Ing. Luca Campana - Via dello Stadio, 45 - BRESCIA - tel. 030.2090369 fax 030.2005886					