


Base Aerofotogrammetrica fornita da Comunità Montana Valle Trompia in seguito a restituzione da volo aereo, non ancora collaudata.

**LEGENDA**

- Confine comunale
- - - Sentieri di interesse regionale - Piano Sentieristico Provinciale Agg.2008
- Area soggetta a vincolo militare**
- a) Prima zona di servitù militari
- b) Seconda zona di servitù militari
- Metanodotto
- Fascia di rispetto del metanodotto
- Siepi e Filiari (DUSAF 2006)
- Reticolo Idrico Minore - prima individuazione su CTRper studio geologico comunale
- Fascia di rispetto del reticolo idrico minore
- Zona di tutela assoluta sorgenti - 10 m. (Da A2A)
- Fascia di rispetto sorgenti - 200m. (Da A2A)
- Beni a tutela storico-ambientale meritevoli di salvaguardia (PTCP)
- Beni storico-monumentali vincolati (PTCP)
- Vincoli SIBA**
- Ambiti ad elevata naturalità (PTR)
- Fiumi torrenti corsi d'acqua relative sponde (D.Lgs. 42/04, art.142, comma 1, lett. c)
- Confine del bosco ( D.Lgs. 42/04, art. 142, comma 1, lettera g)
- 150 m da fiumi torrenti corsi d'acqua (D.Lgs. 42/04, art.142, com.1, lett. c)

**AMBITI DI TRASFORMAZIONE**

- Piani Attuativi
- AdT Residenziali previsti da PRG previgente
- AdT Residenziali previsti dal nuovo PGT
- AdT Produttivi previsti da PRG previgente
- AdT Produttivi previsti dal nuovo PGT
- Strade in progetto
- Strade agro silvo pastorali

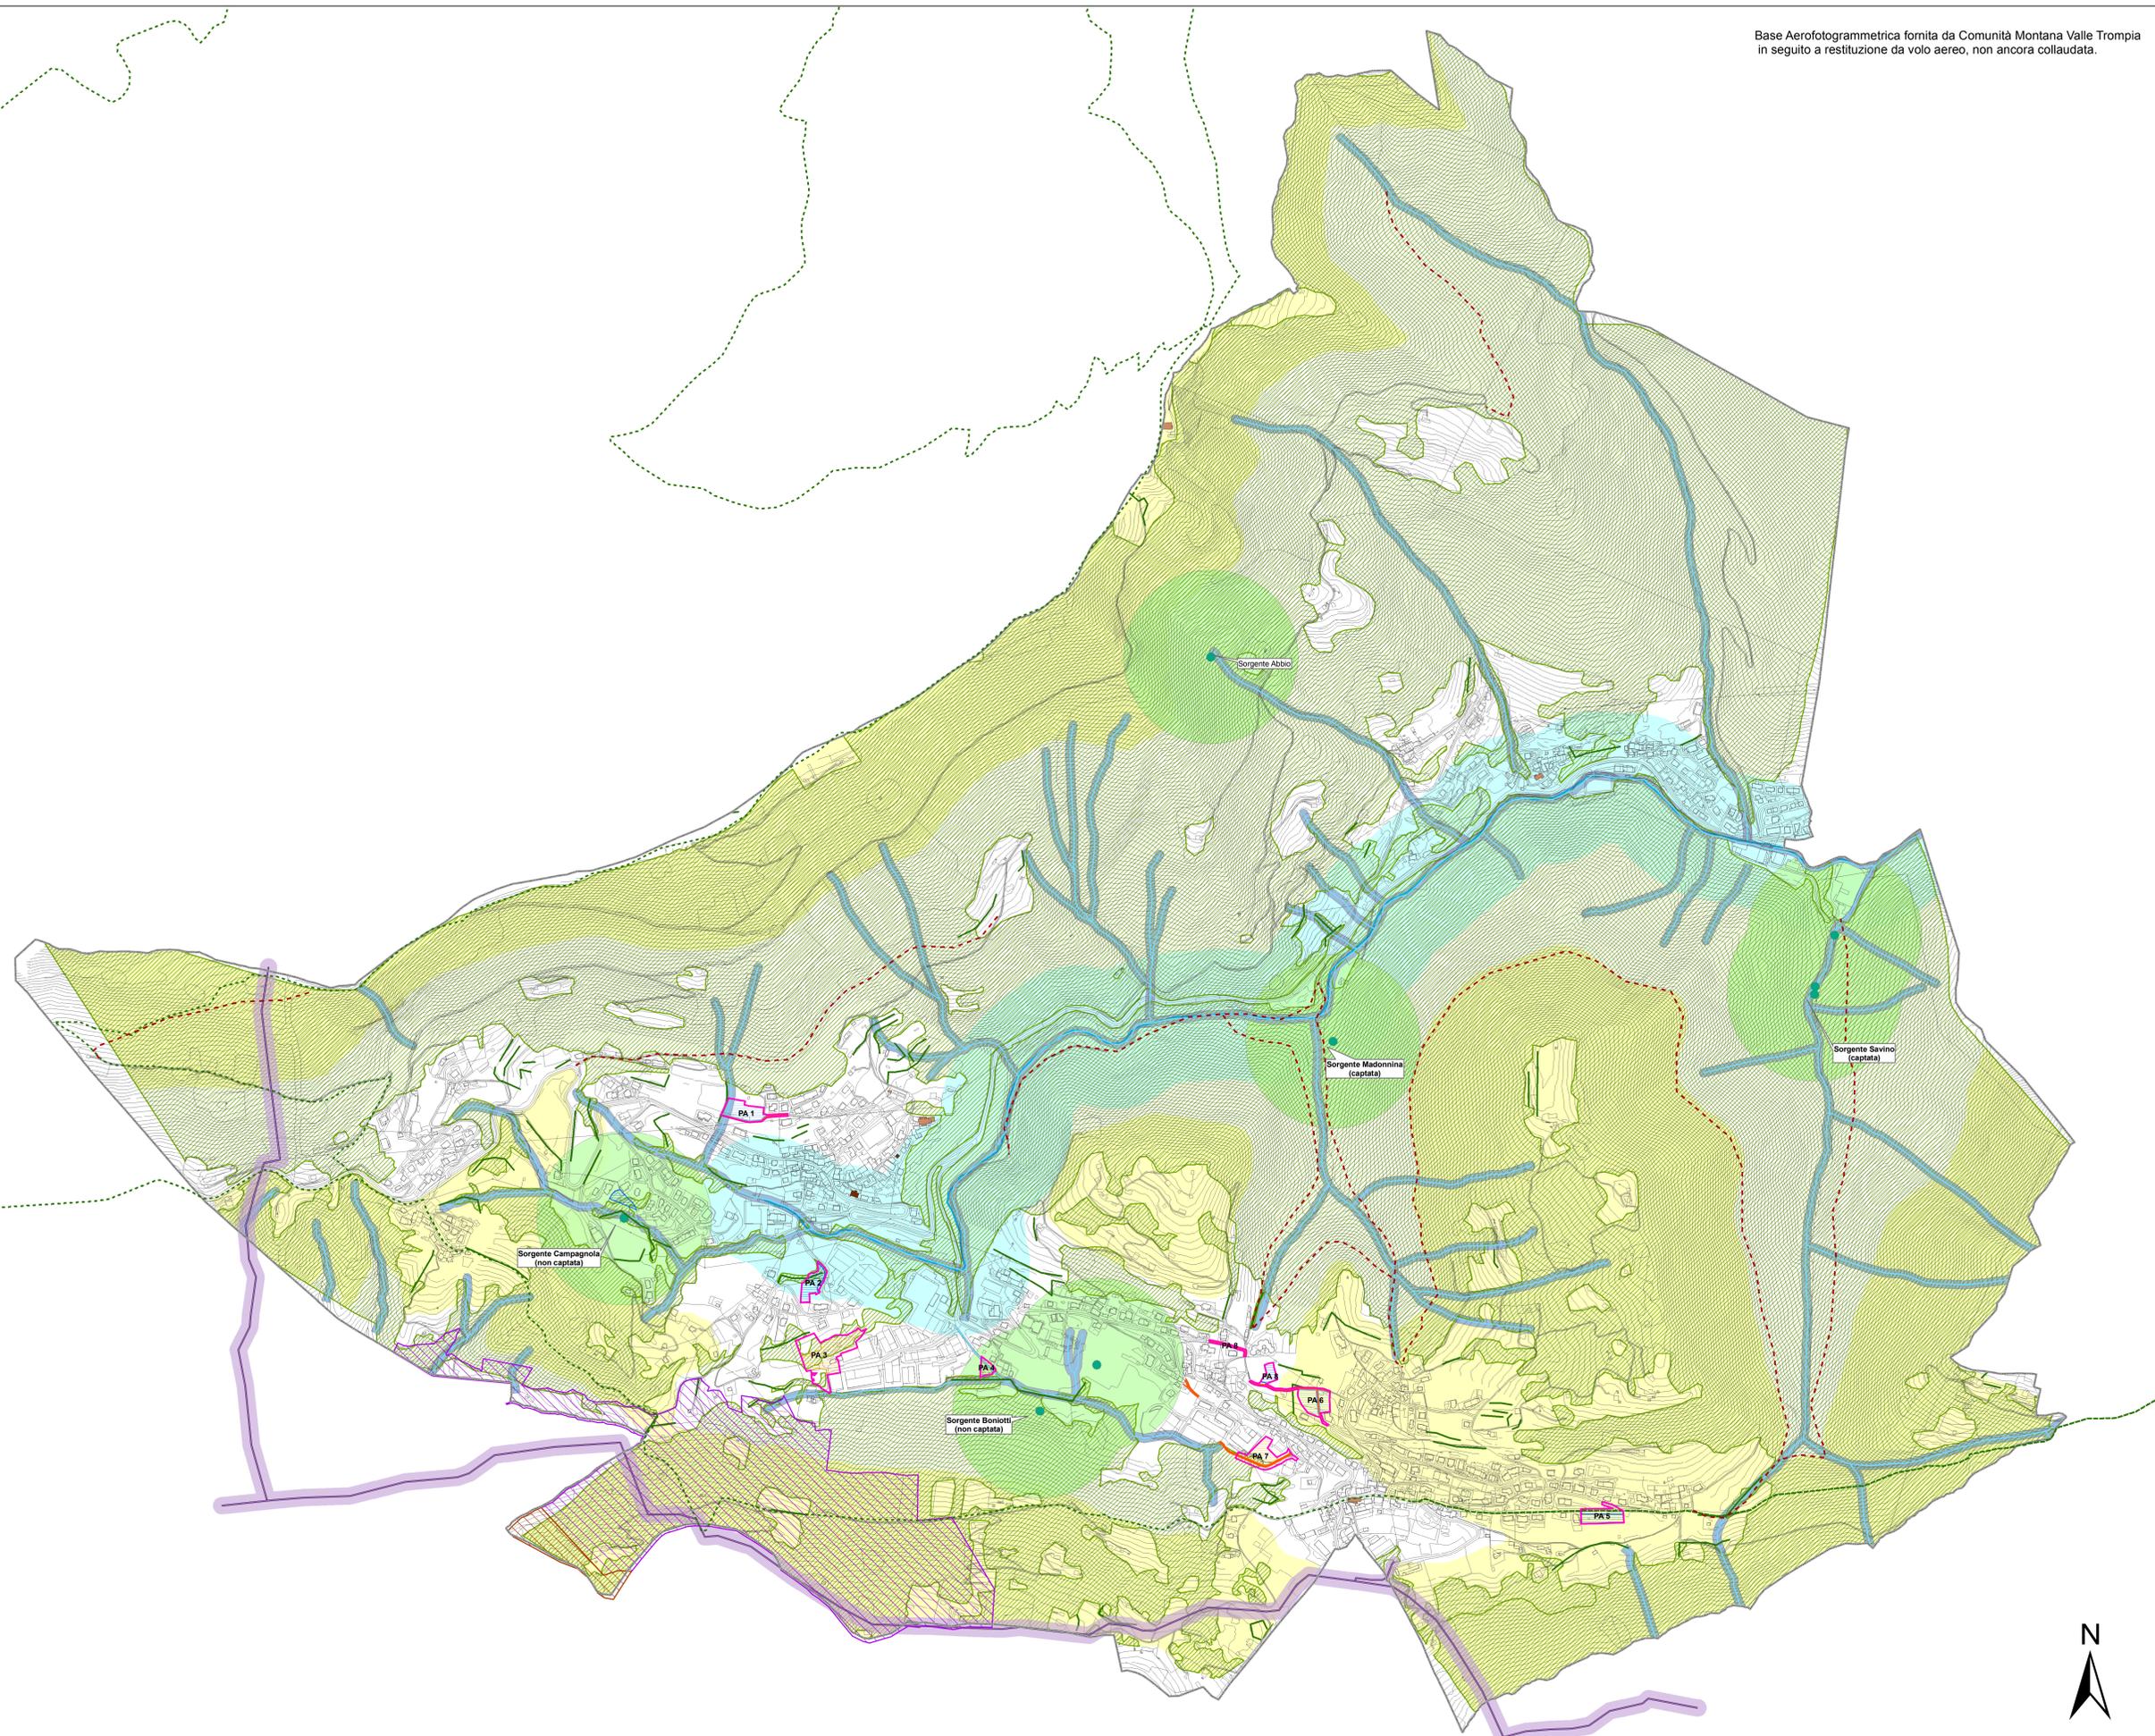

REGIONE LOMBARDIA		PROVINCIA DI BRESCIA	
 <b>COMUNE DI POLAVENO</b> <b>PIANO DI GOVERNO DEL TERRITORIO</b> <small>ai sensi della L.R. 11.03.2005, n.12 e s.m.l.</small> <small>QUADRO D'UNIONE E INQUADRAMENTO COMUNALE</small>			
 <b>DOCUMENTO DI PIANO</b>			
<b>DP 25</b>	<b>CARTA DELLE SENSIBILITA' AMBIENTALI</b>		<small>SCALA</small> <b>1:5.000</b> <small>DATA</small> <b>MARZO 2010</b> <small>DATA AGGIORNAMENTO:</small>
<small>IL SINDACO</small>	<small>IL PROGETTISTA</small>	<small>IL RESPONSABILE DEL PROCEDIMENTO</small>	
<small>PIANI URBANISTICI:</small> <small>Progettista: Ing. Luca Campana</small> <small>Collaboratori tecnici: Arch. Maria Bonifazi</small> <small>Ing. Cristina Cavallini</small> <small>Dott.ssa Lucia Manenti</small>		<small>PIANI DI SETTORE:</small> <small>Valutazione ambientale strategica: Dott.ssa Paola Antonioli</small> <small>Studio geologico: Geol. Daniele Marzullo</small>	
<small>ADOZIONE C.C. CON DELIBERA</small> <small>nr.</small> _____ <small>del</small> _____ <small>del</small> _____	<small>DEPOSITO DEGLI ATTI E PUBBLICAZIONE</small> <small>dal</small> _____ <small>al</small> _____	<small>CONTRADDIZIONI ALLE OSSERVAZIONI</small> <small>dal</small> _____ <small>al</small> _____	<small>APPROVAZIONE C.C. CON DELIBERA</small> <small>nr.</small> _____ <small>del</small> _____ <small>data</small> _____
Studio tecnico Ing. Luca Campana - Via dello Stadio, 45 - BRESCIA - tel. 030.2090369 fax 030.2096796			

