


LEGENDA

	LIMITE DEL TERRITORIO COMUNALE
	ZONE CRITICHE
	VERIFICA PERCORRENZA IN RELAZIONE AL PESO INSIDIATIVO COMUNALE E ALLE CARATTERISTICHE GEOMETRICHE STRADALI
	PERCORRENZA IMMEDIATA ENTRO 3- 4'
	PERCORRENZA BUONA ENTRO 10'
	PARCHEGGI ESISTENTI
	PARCHEGGI IN PROGETTO
	INFRASTRUTTURE VARIE IN PROGETTO
	ACCESSIBILITA' PEDONALE ALLE SCUOLE:
	SCUOLA DELL'INFANZIA area in cui il servizio è raggiungibile da un pedone in un tempo pari a 10 minuti con una velocità di 2km/h
	SCUOLA PRIMARIA area in cui il servizio è raggiungibile da un pedone in un tempo pari a 10 minuti con una velocità di 3km/h
	SCUOLA SECONDARIA 1° GRADO area in cui il servizio è raggiungibile da un pedone in un tempo pari a 15 minuti con una velocità di 4km/h

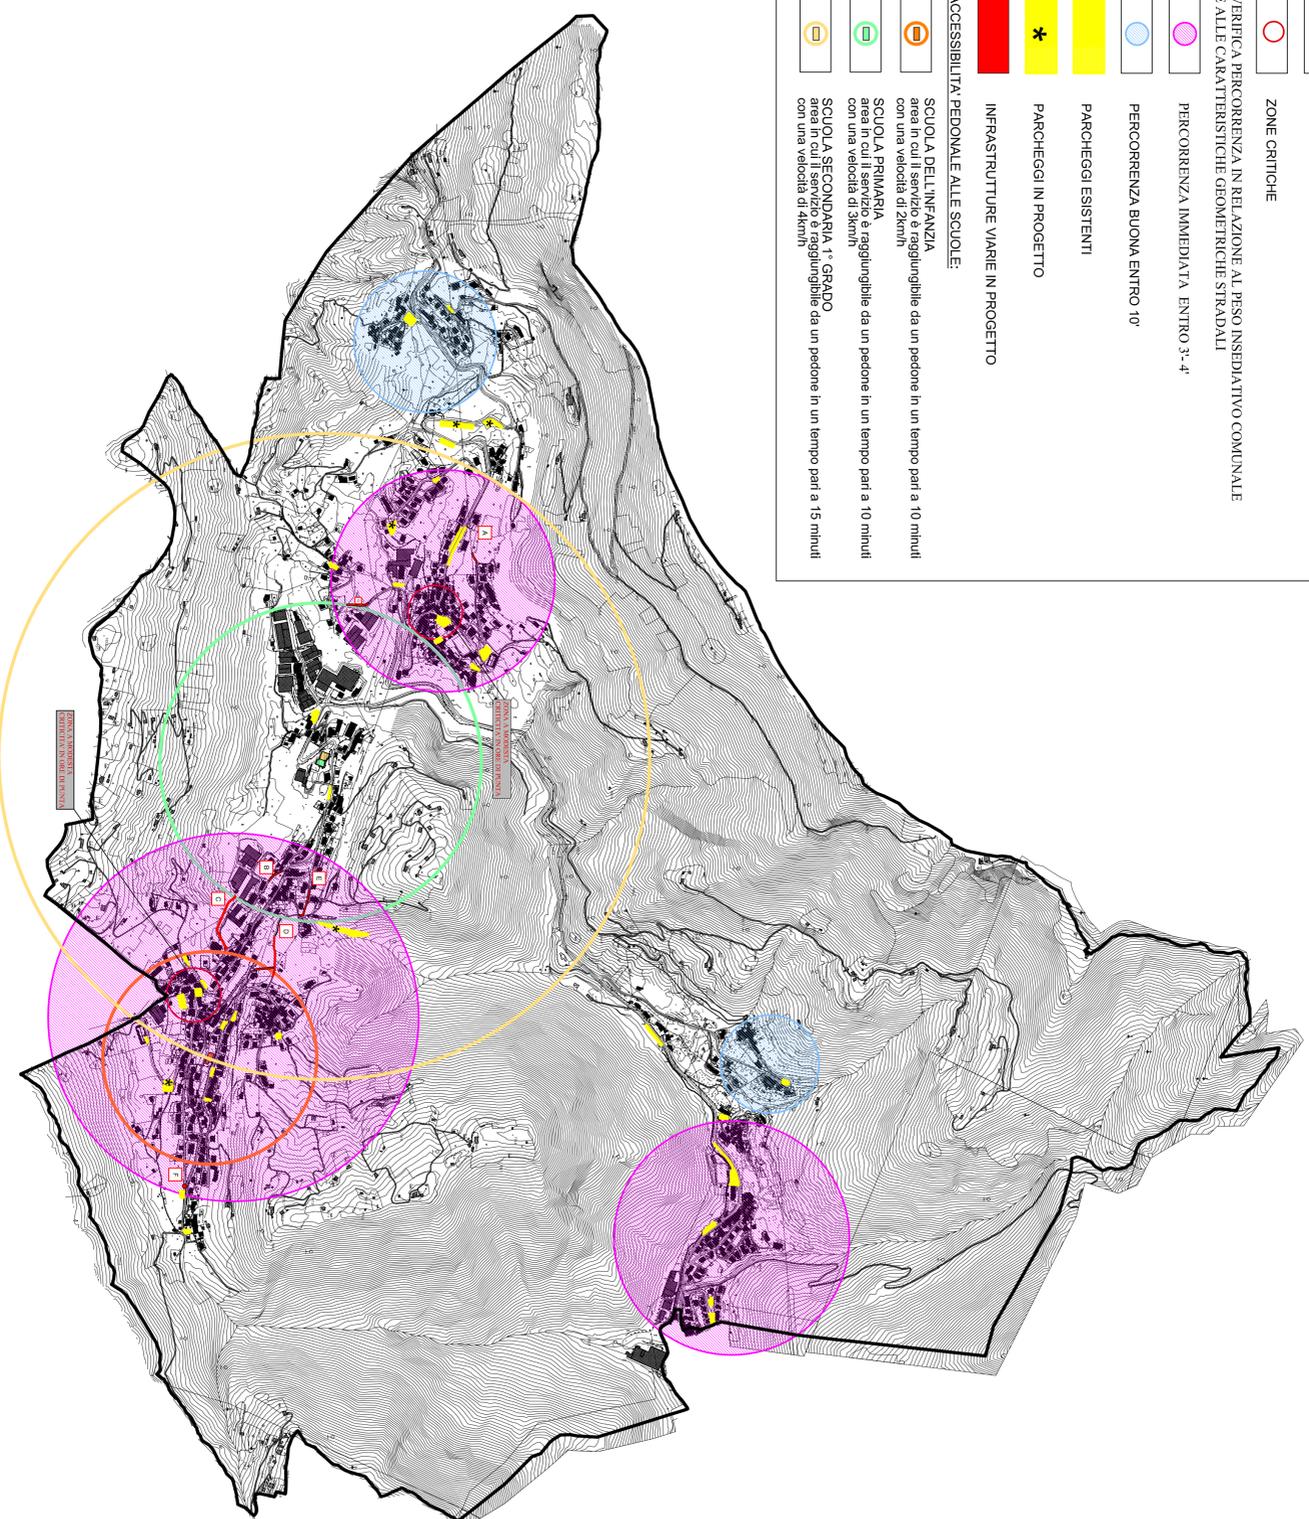

Num.	Descrizione viabilità locale di progetto
A	Strada in progetto all'interno del P. A. 1
B	Collegamento tra Via Artigiani e via Insegnante Piona di servizio all'area artigianale di San Giovanni
C	Collegamento tra Via Artigiani e via Insegnante Piona, all'interno P.A.7
D	Strada in progetto all'interno del P. A. 6 e P.A.8
E	Allargamento di via De Gasperi
F	Rotatoria Introcchio via Verdi e Via Gremone
G	Strada in progetto all'interno del P. A. 2

Base cartografica aerofotogrammetrica fornita dalla Comunità Montana Valle Trompia non ancora calcolata

REGIONE LOMBARDIA


PROVINCIA DI BRESCIA



COMUNE DI POLAVENO

PIANO DI GOVERNO DEL TERRITORIO

ai sensi della L.R. 11.03.2005, n.12 e s.m.l.
QUADRO D'UNIONE E INQUADRAMENTO COMUNALE

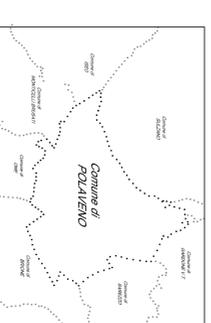

PIANO DELLA MOBILITA'

SCALE
1:10.000

PM1	PIANO VIABILITA'	DATA: FEBBRAIO 2011
IL SINDACO	IL PROGETTISTA	DATA AGGIORNAMENTO: OTTOBRE 2011
		IL RESPONSABILE DEL PROCEDIMENTO

Piani Urbanistici		Piani di Settore	
Progettista: Ing. Luca Campana Coordinatore Tecnico: Ing. Cristina Castelli Dott.ssa Lucia Mondini		Valutazione ambientale strategica: Dott.ssa Paola Antonelli Studio geologico: Geol. Daniele Marzotto	
ADOZIONE C.C. CON DELIBERA	DEPOSITO DEGLI ATTI E VISIBILITA' CIVILE	CONTRIBUZIONI ALLE OSSERVAZIONI	APPROVAZIONE C.C. CON DELIBERA
n. 18	dal 12/05/2011	dal 10/07/2011	n. 37
data 12/04/2011	al 10/07/2011	al 04/10/2011	data 04/10/2011

Studio tecnico Ing. Luca Campana - Via dello Stadio, 45 - BRESCIA - tel. 030.2090369 fax 030.2090798