

LEGENDA

CONFINE COMUNALE

LINEA ELETTRODOTTO ALTA TENSIONE


LINEA ELETTRODOTTO MEDIA TENSIONE

ANTENNE TELEFONIA E RADIOFONIA

Base cartografica aerofotogrammetrica fornita dalla Comunità Montana Valle Trompia non ancora collaudata

REGIONE LOMBARDIA

PROVINCIA DI BRESCIA

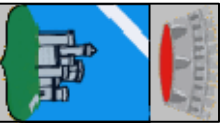


COMUNE DI POLAVENO

PIANO DI GOVERNO DEL TERRITORIO

ai sensi della L.R. 11.03.2005, n.12 e s.m.i.

QUADRO D'UNIONE E INQUADRAMENTO COMUNALE

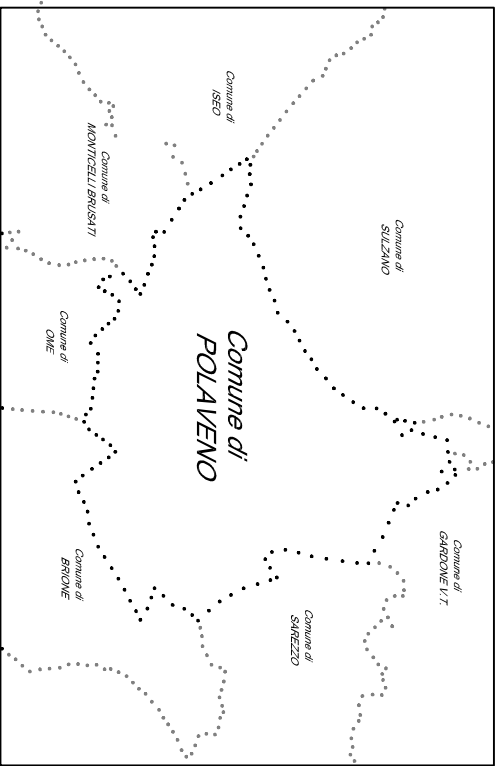

PIANO DEI SERVIZI

PS 5	TAVOLA DEI SOTTOSERVIZI LINEE AEREE: ELETTRODOTTO ED ANTENNE TELEFONICHE	SCALA: 1:10.000
IL SINDACO	IL PROGETTISTA	IL RESPONSABILE DEL PROCEDIMENTO

PIANI IRRANZIATI

Progettista: Ing. Luca Campana
Collaboratori tecnici: Arch. Maria Borgnietti
Ing. Cristina Cavallotti
Dott.ssa Lisa Minelli

PIANI DI SETTORE

Valutazione ambientale strategica: Dott.ssa Paula Antonelli
Studio geologico: GeoDavide Milano

ADOZIONE C.C. CON DELIBERA	DEPOSITO DEGLI ATTI E PUBBLICAZIONE	CONTROVERGENZIONI ALLE OSSERVAZIONI	APPROVAZIONE C.C. CON DELIBERA
n. 18	ddl 12/05/2011	ddl 10/07/2011	n. 37
data 12/04/2011	al 10/07/2011	al 04/10/2011	data 04/10/2011

Studio tecnico Ing. Luca Campana - Via dello Studio, 45 - BRESCIA - tel. 030.2090389 fax 030.2096796

