

LOCALITA' ZOADELLO




LOCALITA' CASTIGNIDOLO



CAPOLUOGO POLAVENO



LEGENDA

-  LIMITE NUCLEI DI ANTICA FORMAZIONE
-  EDIFICI RECUPERATI
-  EDIFICI NON RECUPERATI
-  UNITA DI RILEVAMENTO
-  BENI VINCOLATI CON DECRETO

REGIONE LOMBARDA


PROVINCIA DI BRESCIA



COMUNE DI POLAVENO

PIANO DI GOVERNO DEL TERRITORIO

ai sensi della L.R. 11.03.2005, n.12 e s.m.l.
QUADRO D'USO E INQUADRAMENTO COMUNALE

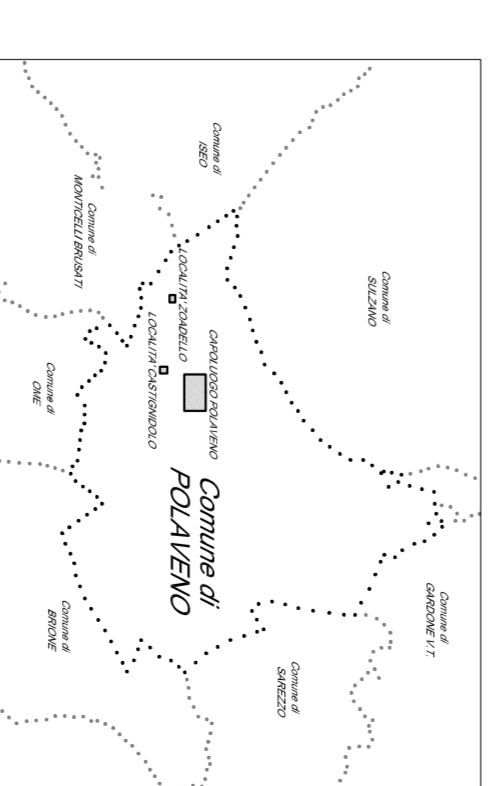

PIANO DELLE REGOLE

SCALA

1:500

PR 2.3

MAPPA DEGLI INTERVENTI
ESEGUITI - POLAVENO
ZOADELLO - CASTIGNIDOLO

DATA
FEBBRAIO 2011

DATA AGGIORNAMENTO
OTTOBRE 2011

IL SINDACO

IL PROGETTISTA

IL RESPONSABILE
DEL PROCEDIMENTO

PANI URBANISTICI		PANI DI SETTORE	
Progettista: Ing. Luca Campana - Ing. Cristina Cristofari - Collaboratori: Ing. Cristina Cristofari - Dott.ssa Lucia Marchi		Valutazione ambientale strategica: Dott.ssa Paola Anzani - Studio prologos - Dott. Silvio Marzolo	
ADOZIONE C.C. CON DELIBERA	18	DEPOSITO DEGLI ATTI E PUBBLICAZIONE	12/05/2011
CONTRORREVISIONI ALTE OSSERVAZIONI	10/07/2011	APPROVAZIONE C.C. CON DELIBERA	37
data	12/04/2011	data	04/10/2011

Studio tecnico Ing. Luca Campana - Via dello Stadio, 45 - BRESCIA - tel. 030.2090369 fax 030.2095795