

LOCALITA' GREMONE



LOCALITA' BARDINELLI




LOCALITA' CODASSI



LOCALITA' MARTINI



LOCALITA' PIEZZONE

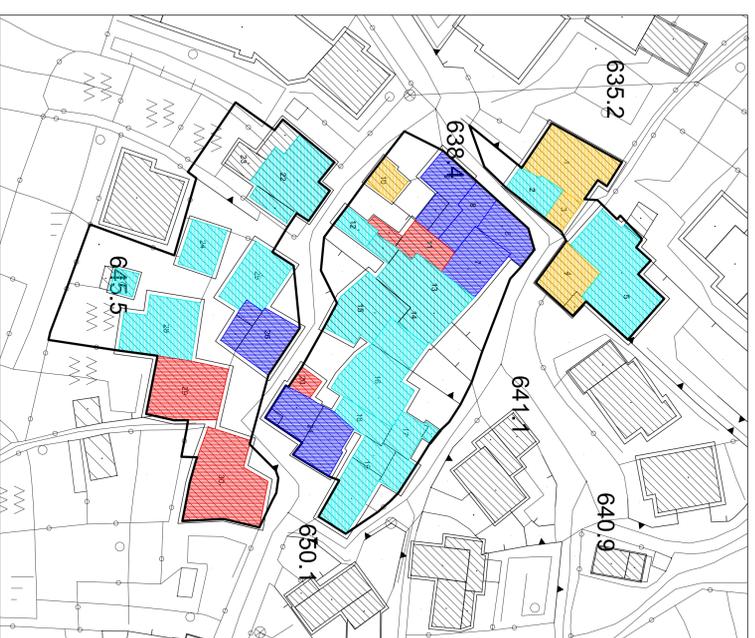

FRAZIONE SAN GIOVANNI



LEGENDA

LEGENDA




REGIONE LOMBARDA

PROVINCIA DI BRESCIA



COMUNE DI POLAVENO
PIANO DI GOVERNO DEL TERRITORIO

ai sensi della L.R. 11.03.2005, n.12 e s.m.l.
QUADRO D'USO E INCORPORAMENTO COMUNALE

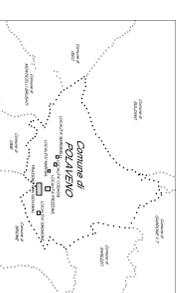

PIANO DELLE REGOLE

MAPPA STATO DI CONSERVAZIONE

PR.2.7
DEGLI EDIFICI - SAN GIOVANNI
PIEZZONE - MARTINI - CODASSI -
BARDINELLI - GREMONE

IL SINDACO IL PROGETTISTA IL RESPONSABILE
DEL PROCEDIMENTO

PIANO URBANISTICO Generale
Ing. Chiara Cavallari
Completamento lavori: Arch. Maria Sborgnini
Arch. Lucia Maria Neri

PIANO DI SETTORE
Arch. Angelo Pignata Rossi Anselmi
Studio progettuale: Arch. Davide Marzotto

ADDOZIONE C.C. CON DELIBERA	DEPOSITO DEGLI ATTI E PUBBLICAZIONE	CONTRIBUZIONI ALLE OSSERVAZIONI	APPROVAZIONE C.C. CON DELIBERA
n. 18 del 12/05/2011	del 12/05/2011	n. 37 del 10/07/2011	del 04/10/2011
del 12/05/2011	del 10/07/2011	del 04/10/2011	del 04/10/2011

Scala: 1:500
DATA: FEBBRAIO 2011
DATA APPROVAMENTO: OTTOBRE 2011

Studio tecnico Ing. Luca Campana - Via delle Stedde, 45 - BRESCIA - tel. 030.2090389 fax 030.2090795