

LOCALITA' GREMONE



LOCALITA' PIEZZONE



LOCALITA' BARDINELLI





LOCALITA' CODASSI



LOCALITA' MARTINI




FRAZIONE SAN GIOVANNI

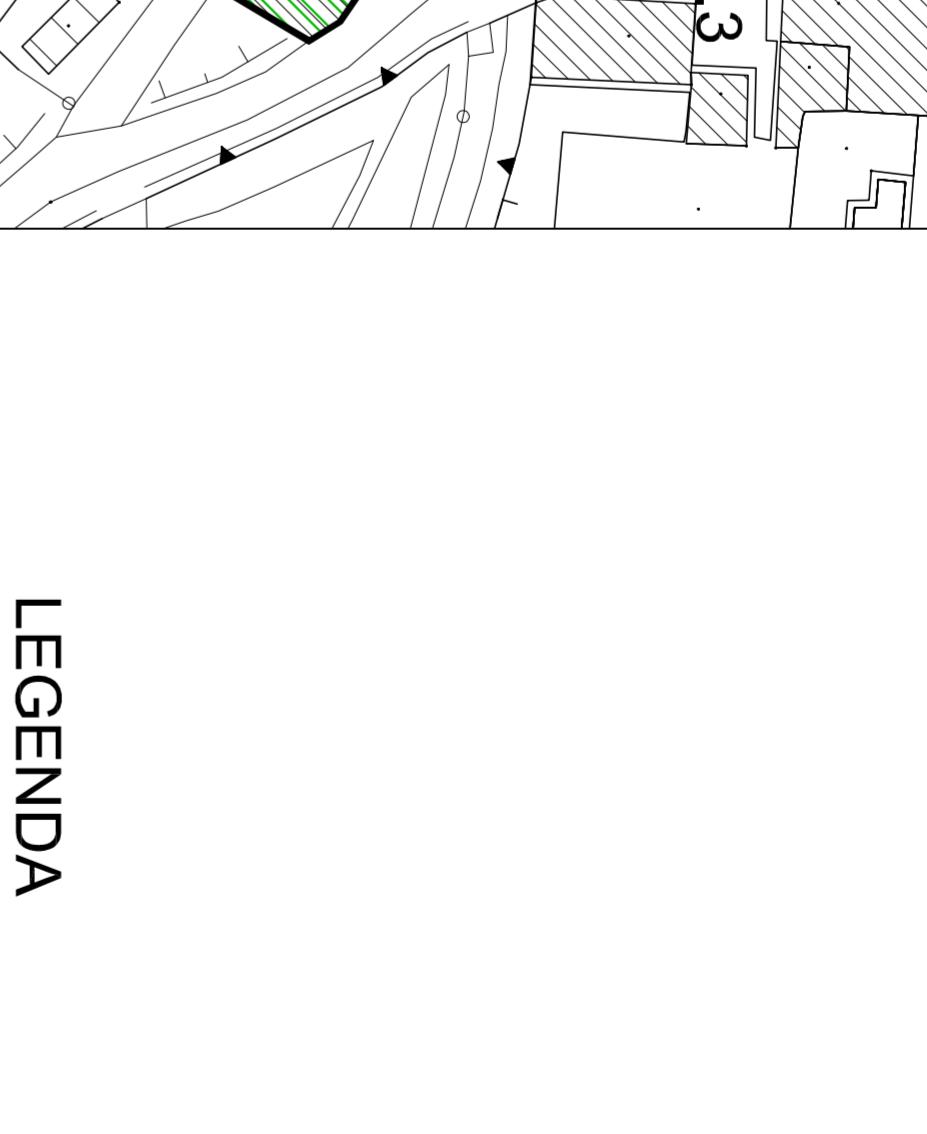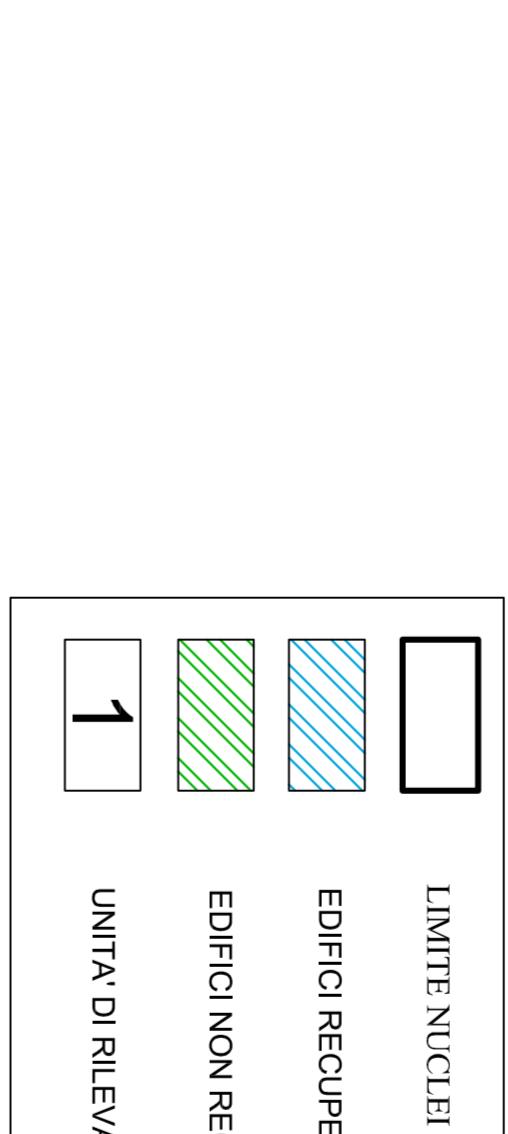

PIANO DI GOVERNO DEL TERRITORIO

COMUNE DI POLAVENO
QUADRATO UNIONE E INQUADRAMENTO COMUNALE
di sensi della L.R. 11.03.2005, n.12 e s.t.i.

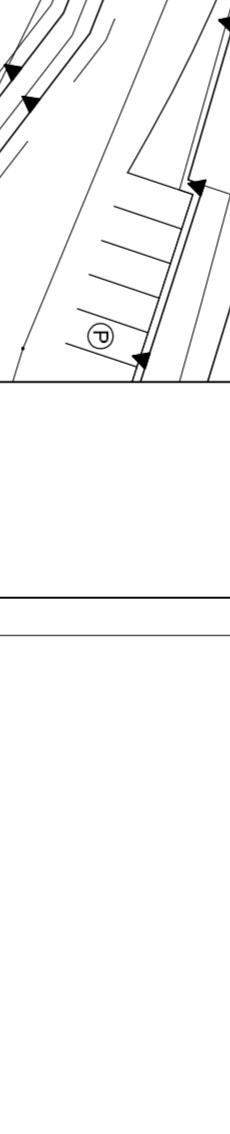

REGGIO LOMBARDIA
PROVINCIA DI BRESCIA

PR 2.8
MAPPA DEGLI INTERVENTI
ESEGUITI - SAN GIOVANNI
PIEZZONE - MARTINI - CODASSI-
BARDINELLI - GREMONE

IL SINDACO

IL PROGETTISTA

IL RESPONSABILE
DEL PROCEDIMENTO

DELIBERA

DATA:
FEBBRAIO 2011
DRAFT APPROVATION
OTTUBRE 2011

SCALA:
1:500

PIANO DI SETTORE
Validato e ratificato sinergia: Studio Pola Antonelli
Studio geologico: Geol. Dario Marullo
Dott. Luca Guidi

ADSOZ.C.C. CON
DELIBERA
DEPOSITO REGISTRI
ED PUBBLICAZIONE
CONTRACCODAZIONE
ALL'OSERVATORIO
APPROVAZIONE C.C. CON
DELIBERA
n. 37
dal 04/10/2011
data 04/10/2011
n. 37
dal 04/10/2011
data 04/10/2011

Studio tecnico Ing. Luca Campana - Via dello Studio, 45 - BRESCIA - tel. 030/200939 fax 030/206796

LEGENDA

	LIMITE NUCLEI DI ANTICA FORMAZIONE
	EDIFICI RECUPERATI
	EDIFICI NON RECUPERATI
	UNITÀ DI RILEVAMENTO