



LOCALITA' BELLEBONI

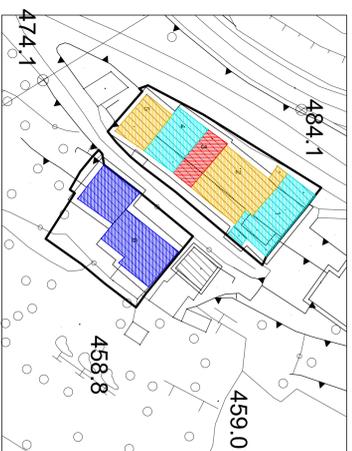


LOCALITA' GOMBIO



LOCALITA' BELTRAMELLI

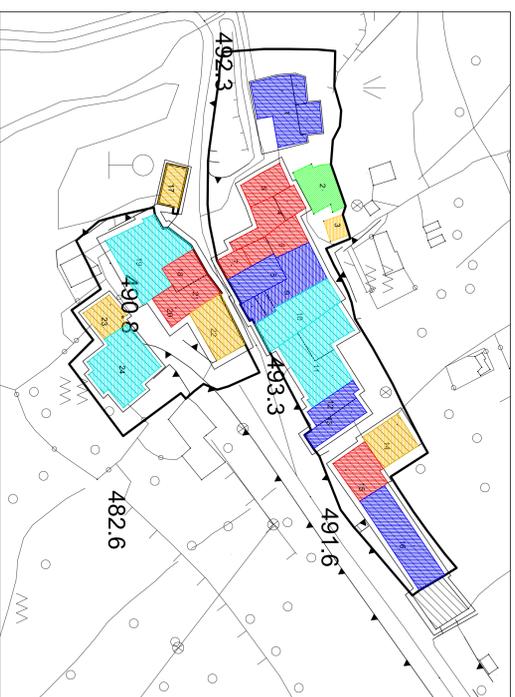

LOCALITA' TONETTI

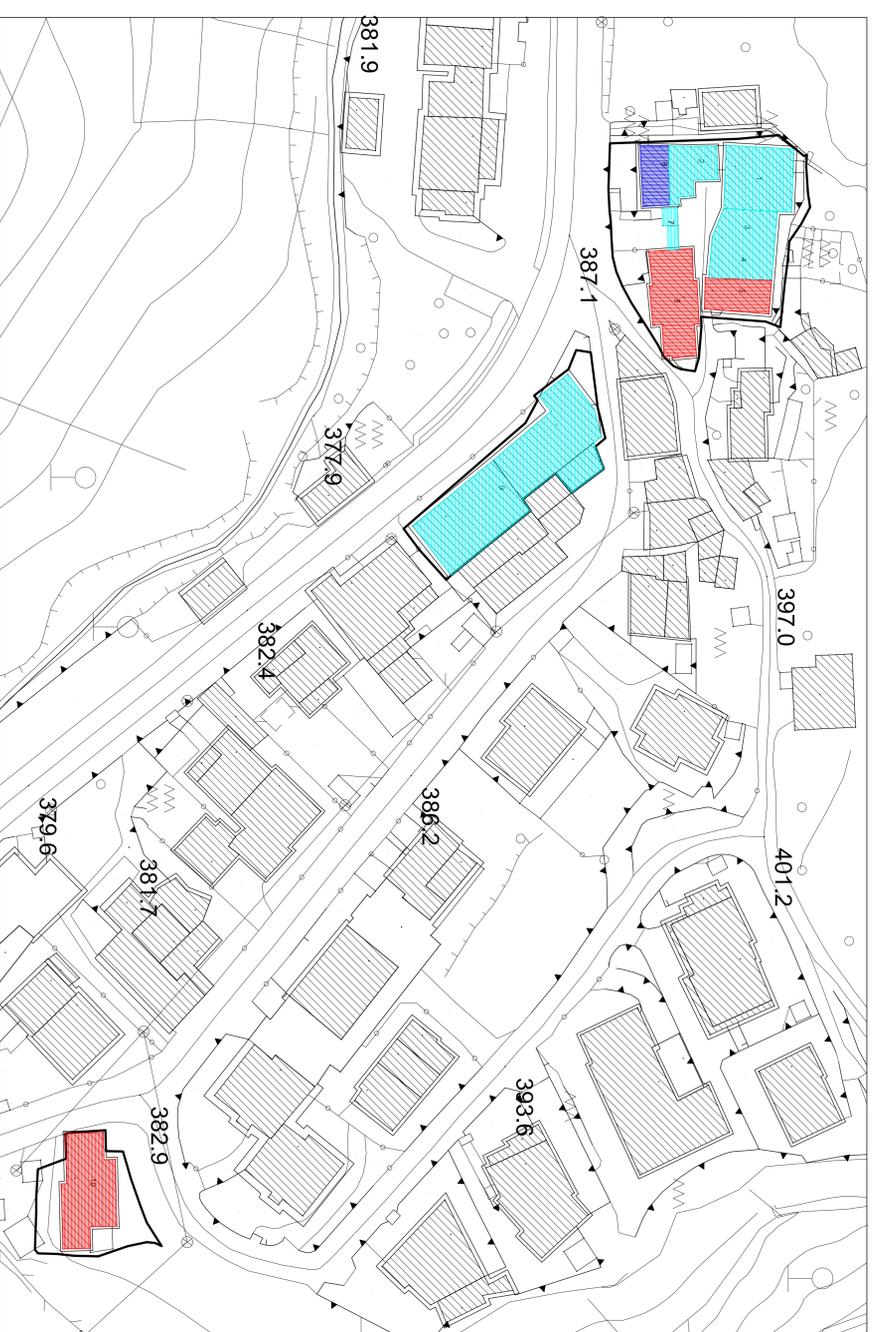

LEGENDA

	LIMITE NUCLEI DI ANTICA FORMAZIONE
	PESSIMO
	CATTIVO
	DISCRETO
	BUONO
	OTTIMO
	IN RISTRUTTURAZIONE
	UNITA' DI RILEVAMENTO

REGIONE LOMBARDA PROVINCIA DI BRESCIA

COMUNE DI POLAVENO

PIANO DI GOVERNO DEL TERRITORIO
 ai sensi della L.R. 11.03.2005, n.12 e s.m.l.
 QUADRO D'UNIONE E INQUADRAMENTO COMUNALE

PIANO DELLE REGOLE

MAPPA STATO DI CONSERVAZIONE
 DEGLI EDIFICI - GOMBIO
 BELTRAMELLI - BELLEBONI - TONETTI

SCALA: 1:500

DATA AGGIORNAMENTO: FEBBRAIO 2011
 DATA APPROVAZIONE: OTTOBRE 2011

IL SINDACO IL PROGETTISTA IL RESPONSABILE DEL PROCEDIMENTO

PANELLO LABORATORIO		PANELLO SETTORE	
Progettista: Ing. Luca Campana		Valutazione ambientale strategica: Dott.ssa Lucia Anselmi	
Collaboratori tecnici: Arch. Anna Bergomi		Studio prologico: Dott. Daniela Marabò	
Dott.ssa Lucia Marabò			
ADOZIONE C.C. CON	REDAZIONE E SOTTOSCRIZIONE	ALTE RISERVAZIONI	APPROVAZIONE C.C. CON
18	12/06/2011	04/10/2011	31
18	04/10/2011	04/10/2011	37
12/04/2011	10/07/2011	04/10/2011	04/10/2011

Studio tecnico Ing. Luca Campana - Via dello Studio, 45 - BRESCIA - tel. 030.2909089 fax. 030.2096795