




LOCALITA' GOMBIO

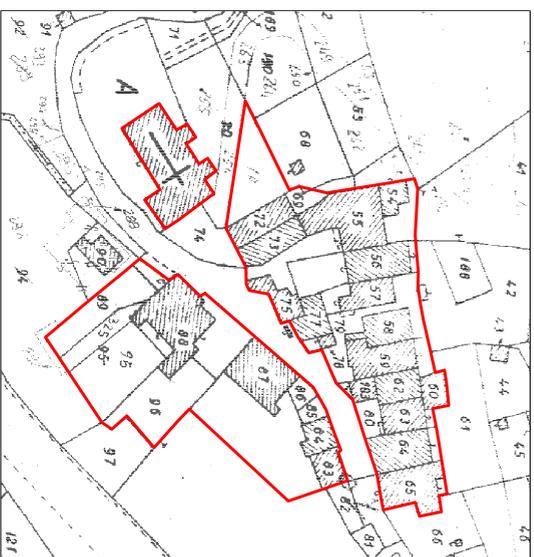


LOCALITA' BELTRAMELLI

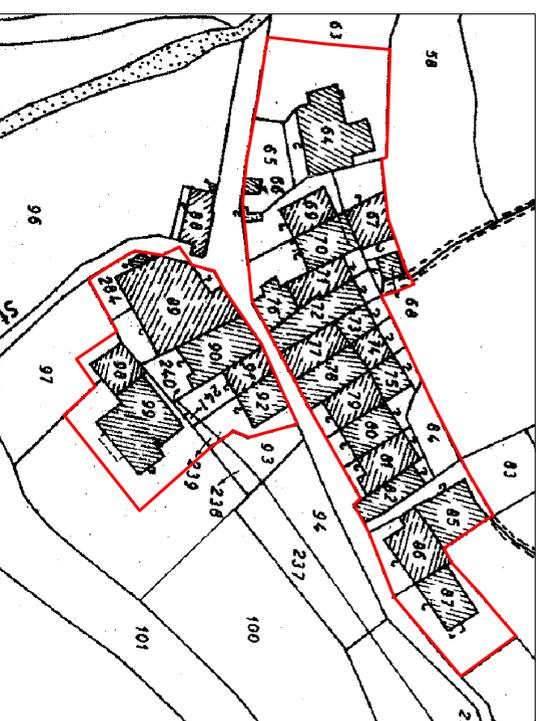

LOCALITA' BELLEBONI

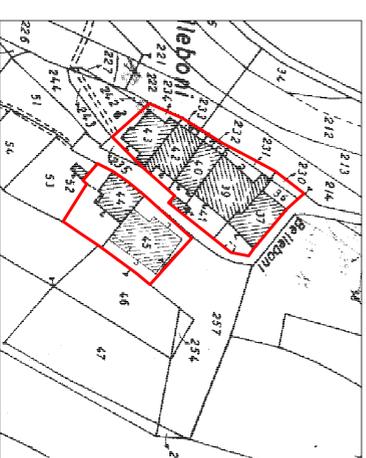

LOCALITA' TONETTI

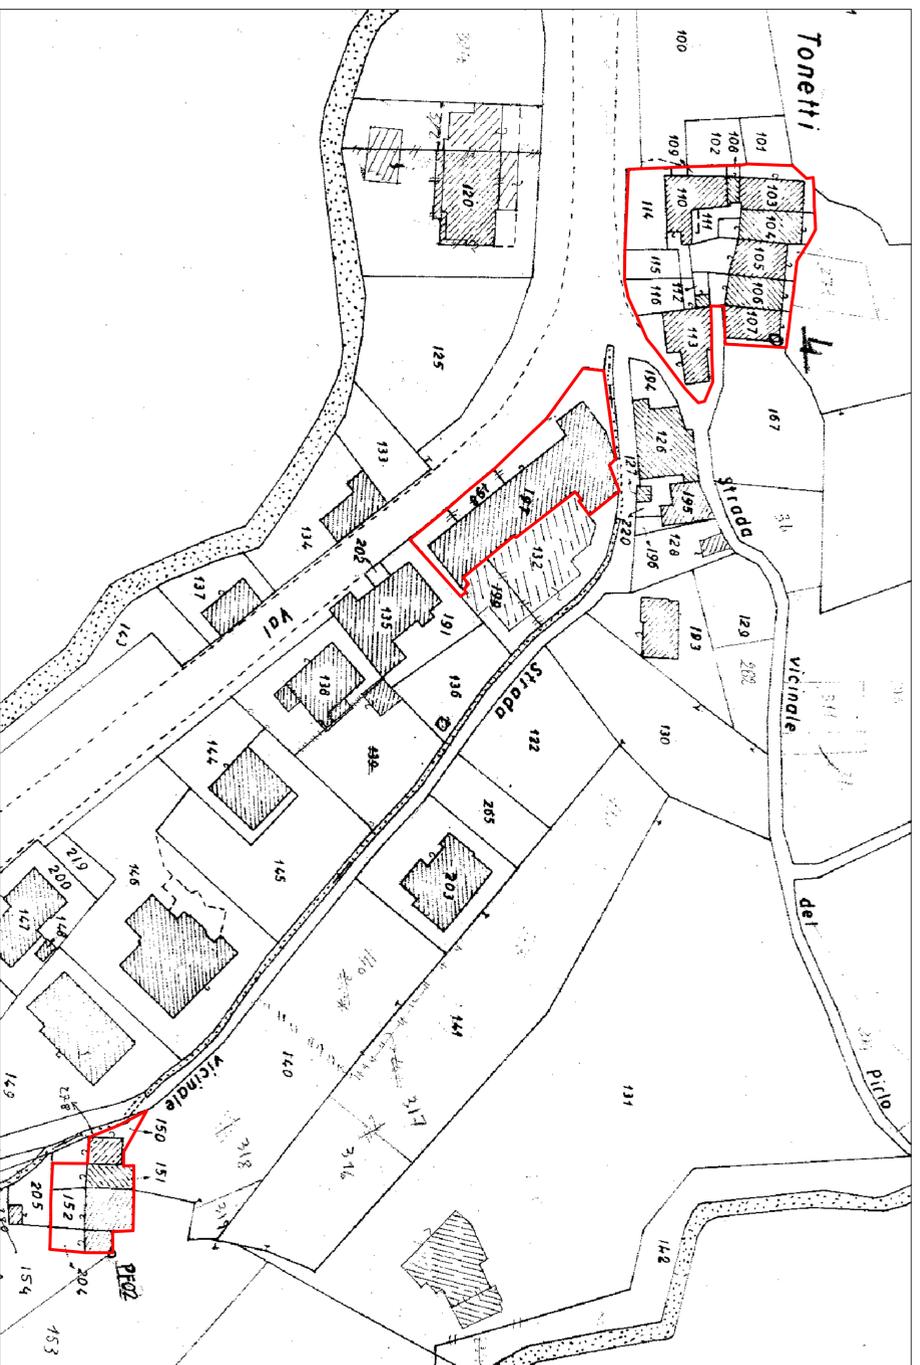


 Limite nuclei di antica formazione

REGIONE LOMBARDIA

PROVINCIA DI BRESCIA



COMUNE DI POLAVENO
PIANO DI GOVERNO DEL TERRITORIO
 ai sensi della L.R. 11.03.2005, n.12 e sm.l.
 QUADRO DIVISIONE E INQUADRAMENTO COMUNALE

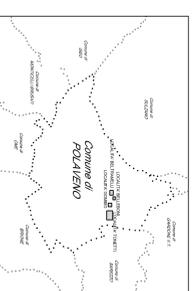

PIANO DELLE REGOLE

PR 2.14

MAPPE CATASTALI
 GOMBIO - BELTRAMELLI
 BELLEBONI - LOCALITA' TONETTI

SCALA
 1:500

DATA:
 FEBBRAIO 2011
 DATA AGGIORNAMENTO:
 OTTOBRE 2011

IL SINDACO

IL PROGETTISTA

IL RESPONSABILE
 DEL PROCEDIMENTO

PIANI URBANISTICI

Comune

Consiglieri tecnico: Ing. Maria Sorigiani

Ing. Chiara Cavallini

Diretta Luisa Wörner

PIANI DI SETTORE

Strutture urbanistiche, Antropica, Paesaggio, Piani Ambientali

Studio tecnico Ing. Luisa Campana - Via delle Stalle, 45 - BRESCIA - tel. 030.2090369 fax 030.2096796