


LEGENDA

-  Limite confine comunale
 -  Limite del centro abitato consolidato
 -  Limite del centro abitato in previsione
 -  Nuclei di antica formazione
 -  Residenziale - consolidato
 -  Produttivo - consolidato
 -  Attrezzature e servizi esistenti di livello comunale
 -  Attrezzature private esistenti per servizi di interesse pubblico
 -  Servizi tecnologici esistenti
 -  Aree destinate ad impianti di interesse generale
 -  Zona boschiva ai sensi D.Lgs. 42/2004 e s.m.i.
 -  Zona agricola prativa
 -  Verde privato
 -  Beni di interesse storico ambientale
 -  Residenziale - espansione
 -  Ambito per destinazioni non residenziali, parcheggi, depositi, autorimesse
 -  Produttivo - espansione
 -  Attrezzature e servizi in progetto di livello comunale
 -  Ambiti soggetti a Piani Attualivi
 -  Ambiti soggetti a Piani Integrali di Intervento
 -  Ambiti normali da scheda tecnica all'interno N.T.A. del Piano delle Regole
 -  Ambiti soggetti a Piano di Recupero
 -  Area non soggetta a potenzialità edificatoria
 -  Infrastrutture viarie e tracciati stradali in progetto
 -  Barriere a verde a tutela delle abitazioni
 -  Aree non soggette a trasformazione urbanistica
 -  Vincolo idrogeologico ai sensi art. 1 del R.D. n. 3267 del 30/12/1923
 -  Ambiti di elevata naturalità ai sensi articolo 17 del P.T.R.
 -  Area sottoposta a vincolo ambientale ai sensi D.Lgs. 42/2004 e s.m.i. Fiumi, torrenti, corsi d'acqua e relativa fascia di rispetto di 150m
 -  Linea elettrodotto alta tensione da 130 Kv
 -  Fascia di rispetto di 20m per parte della condotta (area non soggetta a trasformazione urbanistica)
 -  Linea elettrodotto media tensione
 -  Metanodotto Polavento - Dario DN 500
 -  Fascia di rispetto di 20m per parte della condotta (area non soggetta a trasformazione urbanistica)
 -  Metanodotto derivazione Polavento - Bresso DN 300
 -  Fascia di rispetto di 20m per parte della condotta (area non soggetta a trasformazione urbanistica)
 -  Metanodotto allacciamento comune di Polavento DN 100
 -  Fascia di rispetto di 13,50 m per parte della condotta (area non soggetta a trasformazione urbanistica)
 -  Zona di tutela assoluta di 10m da sorgenti dalle sorgenti (area non soggetta a trasformazione urbanistica) nella zona di rispetto è vietato l'insediamento delle attività elencate all'art.94 del D.Lgs. 152/2006 e s.m.i.
 -  Fascio di rispetto di 200m da sorgenti dalle sorgenti nella zona di rispetto è vietato l'insediamento delle attività elencate all'art.94 del D.Lgs. 152/2006 e s.m.i.
 -  Antenne radioelettriche
 -  Territorio comunale interessato dalla fascia di rispetto dell'osservatorio astronomico Scarlino Zani di Luozzano (BS) per il quale è prevista una fascia di rispetto di 15 km in base alla D.L.G. n. 72611 del 11/12/2004
 -  A seguito Decreto n° 11 del 31 Marzo 2015 ZONE SOTTOPOSTE A VINCOLO MILITARE:
 -  a) Prima zona servizi militari
 -  b) Seconda zona servizi militari
- CLASSI DI FATTIBILITA' GEOLOGICA**
-  CLASSE 3 - Fattibilità con consistenti limitazioni
 -  CLASSE 4 - Fattibilità con gravi limitazioni

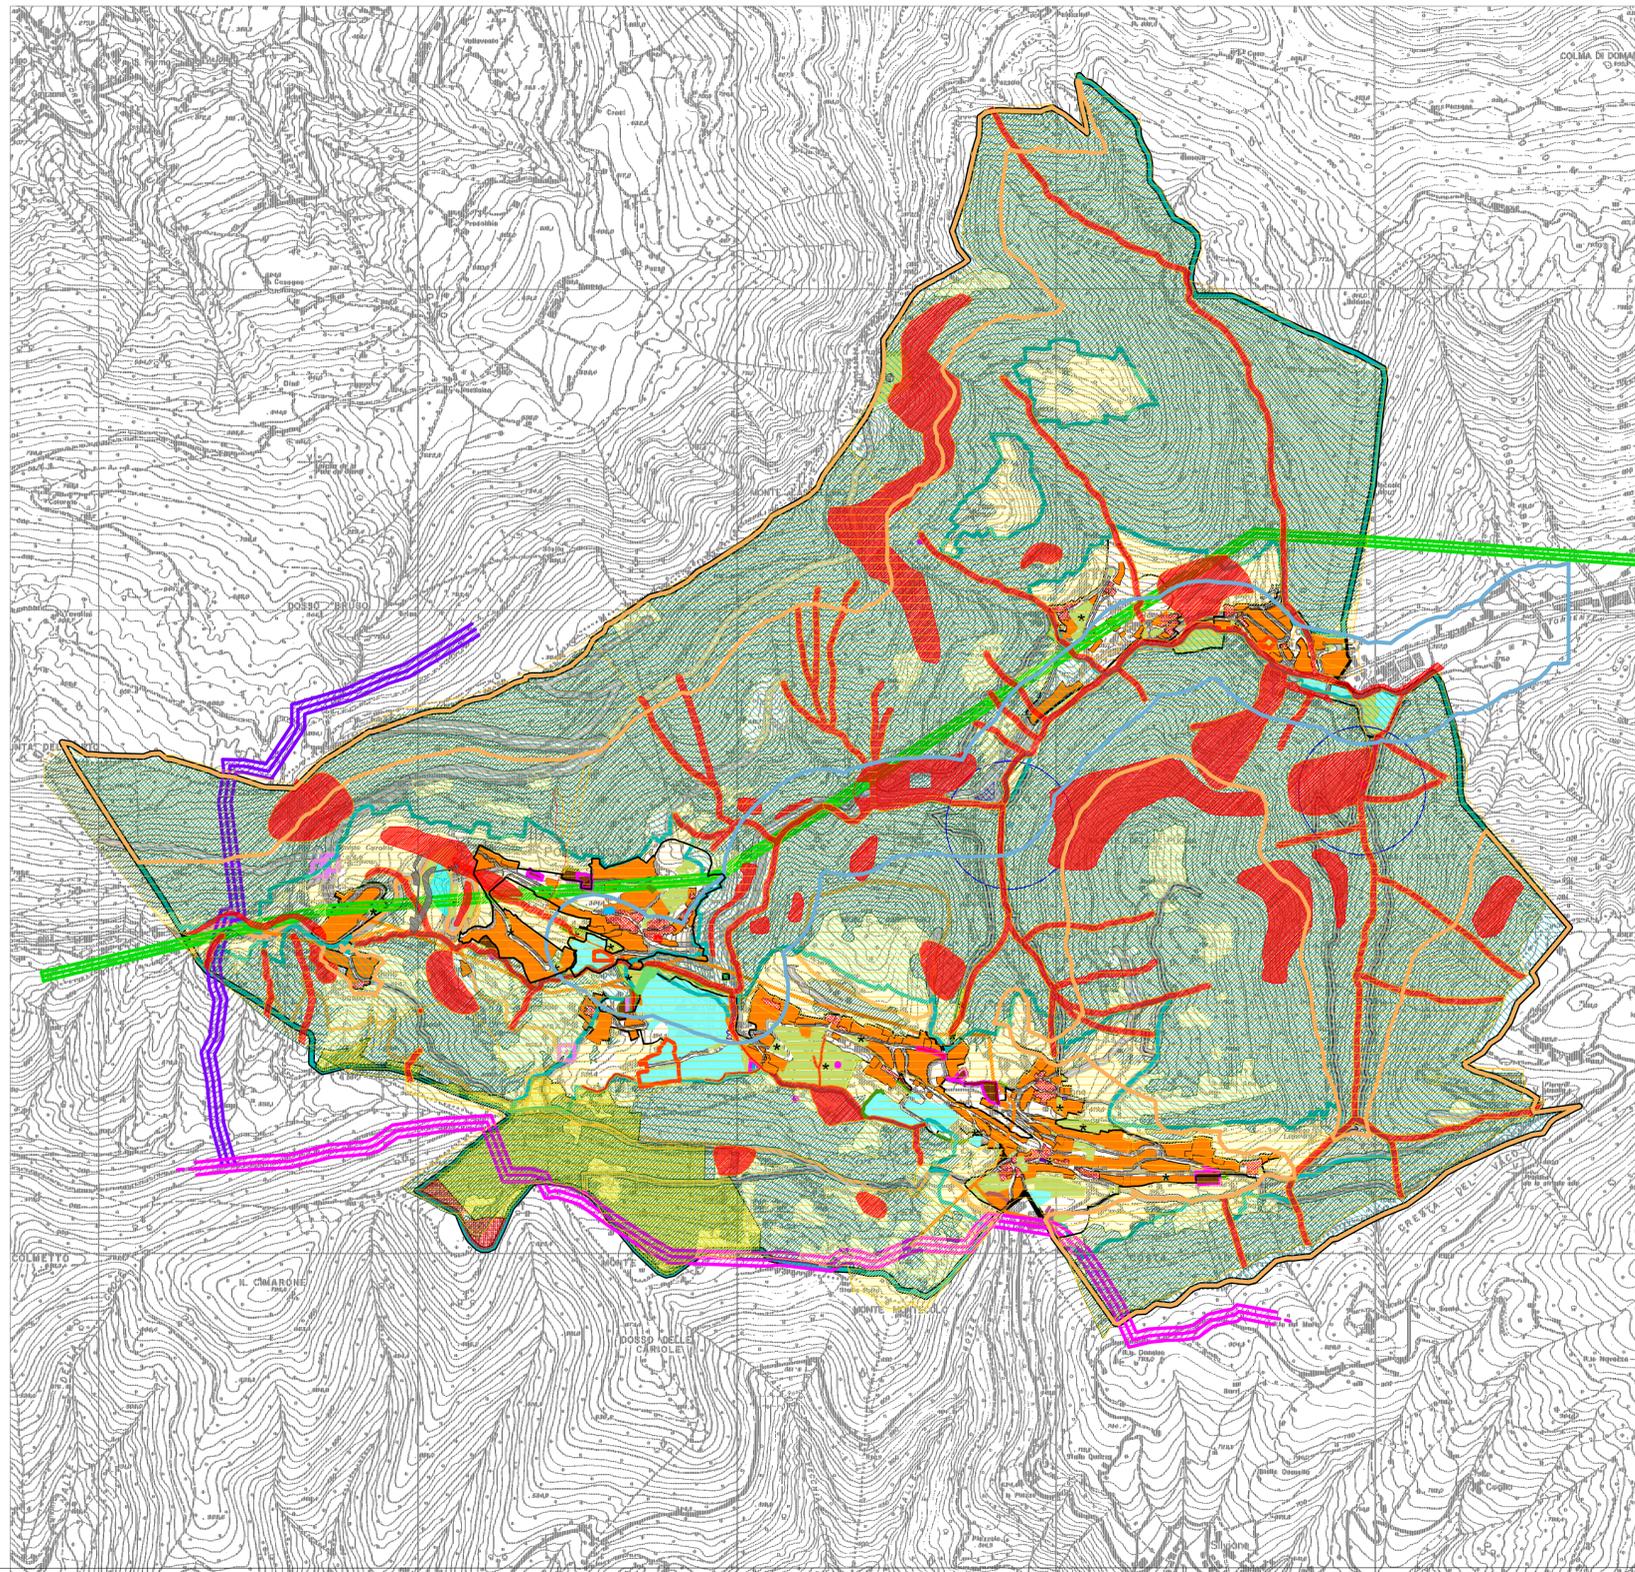

REGIONE LOMBARDIA



PROVINCIA DI BRESCIA


COMUNE DI POLAVENO

PIANO DI GOVERNO DEL TERRITORIO

ai sensi della L.R. 11.03.2005, n.12 e s.m.i.

VARIANTE 1

QUADRO D'UNIONE E INQUADRAMENTO COMUNALE

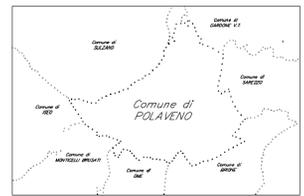

DOCUMENTO DI PIANO

V1 DP 16	TAVOLA PREVISIONI DI PIANO	SCALA: 1:10.000 DATA: LUGLIO 2017 DATA AGGIORNAMENTO: NOVEMBRE 2017	
IL SINDACO	IL PROGETTISTA	IL RESPONSABILE DEL PROCEDIMENTO	
PROGETTISTA: Ing. Luca Campana		COLLABORATORI TECNICI: Arch. Maria Borghetti	
ADOZIONE C.C. CON DELIBERA	DEPOSITO DEGLI ATTI E PUBBLICAZIONE	CONTRODEDUZIONI ALLE OSSERVAZIONI	APPROVAZIONE C.C. CON DELIBERA
n.	dal	dal	n.
data	al	al	data
Studio tecnico Ing. Luca Campana - Via dello Stadio, 45 - BRESCIA - tel. 030.2090369 - fax 030.2005886			