
 
 
 


LEGENDA

-  LIMITE DEL TERRITORIO COMUNALE
-  TESSUTO URBANO CONSOLIDATO
-  SUOLO URBANIZZABILE RESIDUO DEL PGT VIGENTE
-  SUOLO URBANIZZABILE RESIDUO DEL PGT VIGENTE
ATTREZZATURE E SERVIZI IN PROGETTO
-  SUOLO URBANIZZABILE PER EFFETTO DELLE PREVISIONI DELLA VARIANTE
ATTREZZATURE E SERVIZI IN PROGETTO
-  SUOLO URBANIZZABILE PER EFFETTO DELLE PREVISIONI DELLA VARIANTE
ATTREZZATURE E SERVIZI IN PROGETTO

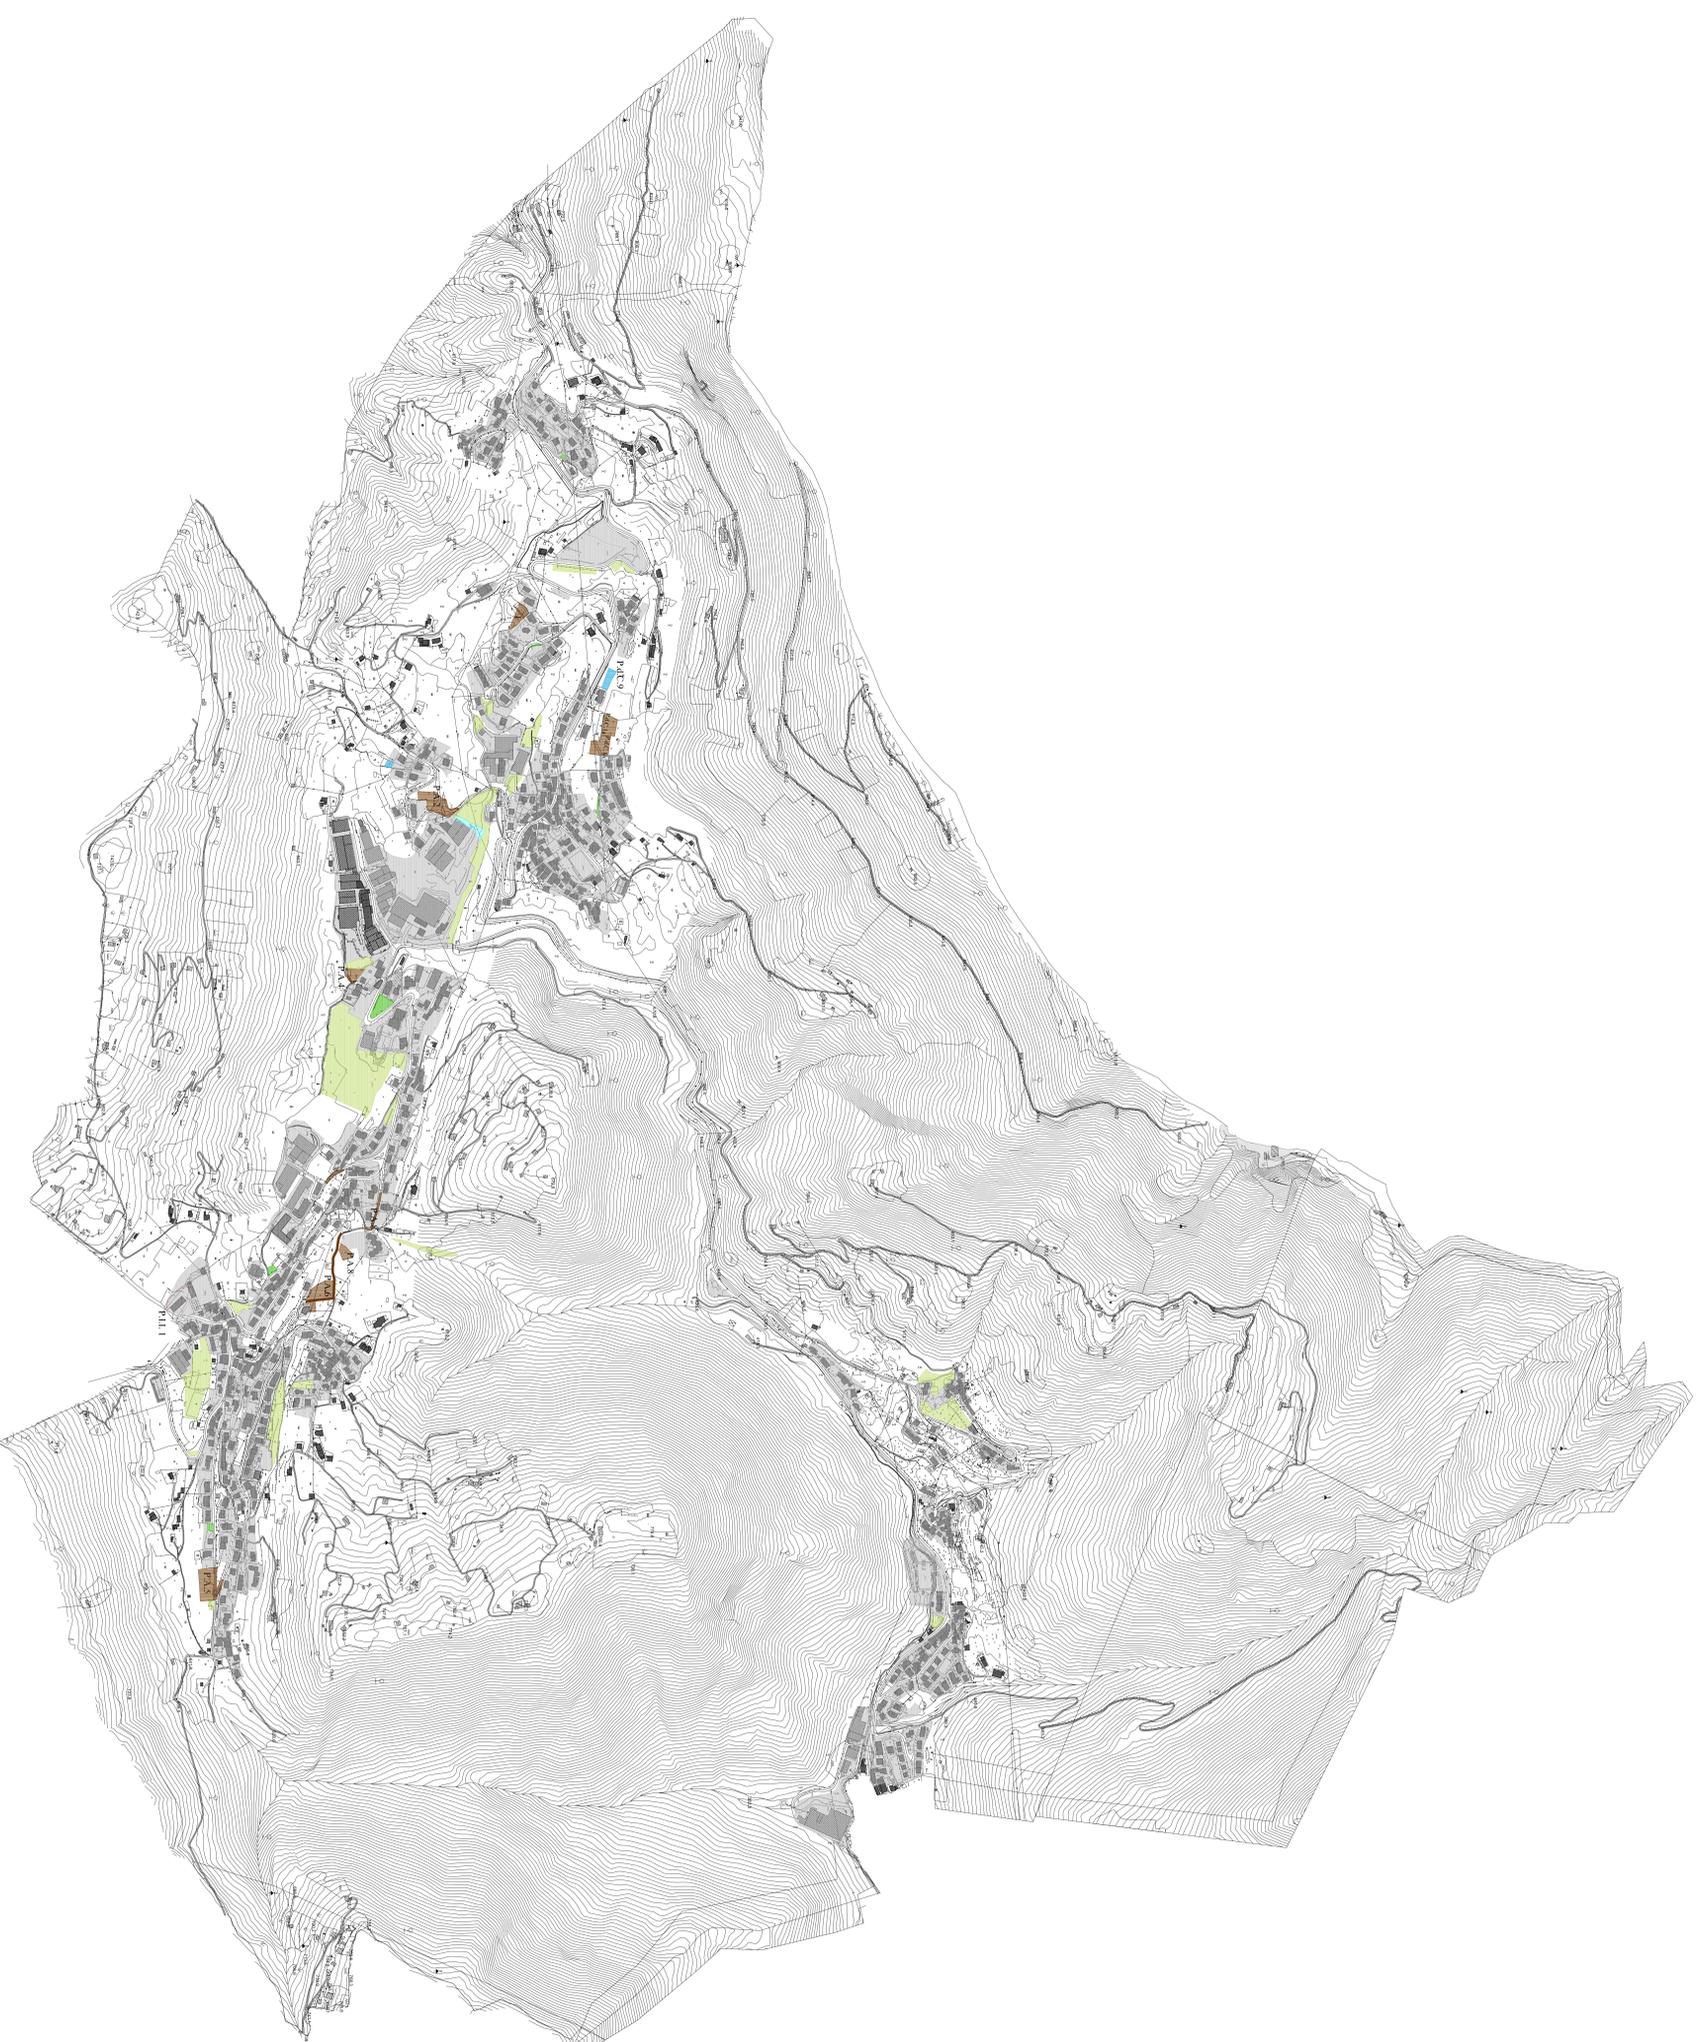

Basi cartografiche aerofotogrammetriche fornite dalla Comunità Montana Valle Trompia non ancora scedute

REGIONE LOMBARDA

PROVINCIA DI BRESCIA



COMUNE DI POLAVENO
PIANO DI GOVERNO DEL TERRITORIO
 ai sensi della L.R. 11/03/2005, n. 12 e s.m.l.
VARIANTE 1
 QUINQUE ANNI DI AGGIORNAMENTO COMUNALE



DOCUMENTO DI PIANO

V1 TAVOLA SUL CONSUMO
DP 14 DI SUOLO AI SENSI
 ART. 90 COMMA 9 DEL P.T.C.P.
 NOVEMBRE 2017

SCALE 1:3.000
 DATA APPROVAZIONE
 IL RESPONSABILE DEL PROCCAMENTO

PROGETTISTA: Ing. Luca Campora		COLLABORATORI TECNICI: Arch. Maria Bogardi	
APPROBATA CON DELIBERA	ESPRESSO SENTENZI ALE OSSERVAZIONI DEL TRIBUNALE	APPROBATA CON DELIBERA	APPROBATA CON DELIBERA
nr.	del	nr.	del
data	di	data	di

Studio Ingeg. Luca Campora - Via della Strada, 45 - BRESCIA - tel. 030/200589 fax 030/200588