REGIONE LOMBARDIA

PROVINCIA DI BRESCIA

COMUNE DI POLAVENO

PIANO DI GOVERNO DEL TERRITORIO

ai sensi della L.R. 11.03.2005, n.12 e s.m.i.

QUADRO D'UNIONE E INQUADRAMENTO COMUNALE

PIANO DEI SERVIZI

PS 4.2	SOTTOSERVIZI: RETE FOGNATURA FRAZIONE DI GOMBIO	SCALA: 1:2.000 DATA: FEBBRAIO 2011 DATA ADEGUAMENTO: OTTOBRE 2011
IL SINDACO	IL PROGETTISTA	IL RESPONSABILE DEL PROCEDIMENTO

PIANI URBANISTICI	PIANI DI SETTORE
Progettista: Ing. Luca Campana Collaboratori tecnici: Arch. Nicola Borghetti Ing. Cristina Cavallera Dott.ssa Lucia Mandini	Valutazione ambientale strategica: Dott.ssa Paola Antonelli Studio geologico: Geol.Daniele Marinelli

ADOZIONE C.C. CON DELIBERA	DEPOSITO DEGLI ATTI E PUBBLICAZIONE	CONTRODEDUZIONI ALLE OSSERVAZIONI	APPROVAZIONE C.C. CON DELIBERA
n. 18	dal 12/05/2011	dal 10/07/2011	n. 37
data 12/04/2011	al 10/07/2011	al 04/10/2011	data 04/10/2011

Studio tecnico Ing. Luca Campana - Via dello Stadio, 45 - BRESCIA - tel. 030.2090089 fax 030.2096796

Base cartografica aerofotogrammetrica fornita dalla Comunità Montana Valle Trompia non ancora collaudata

LEGENDA

- Confine comunale

Schema della Rete Fognaria
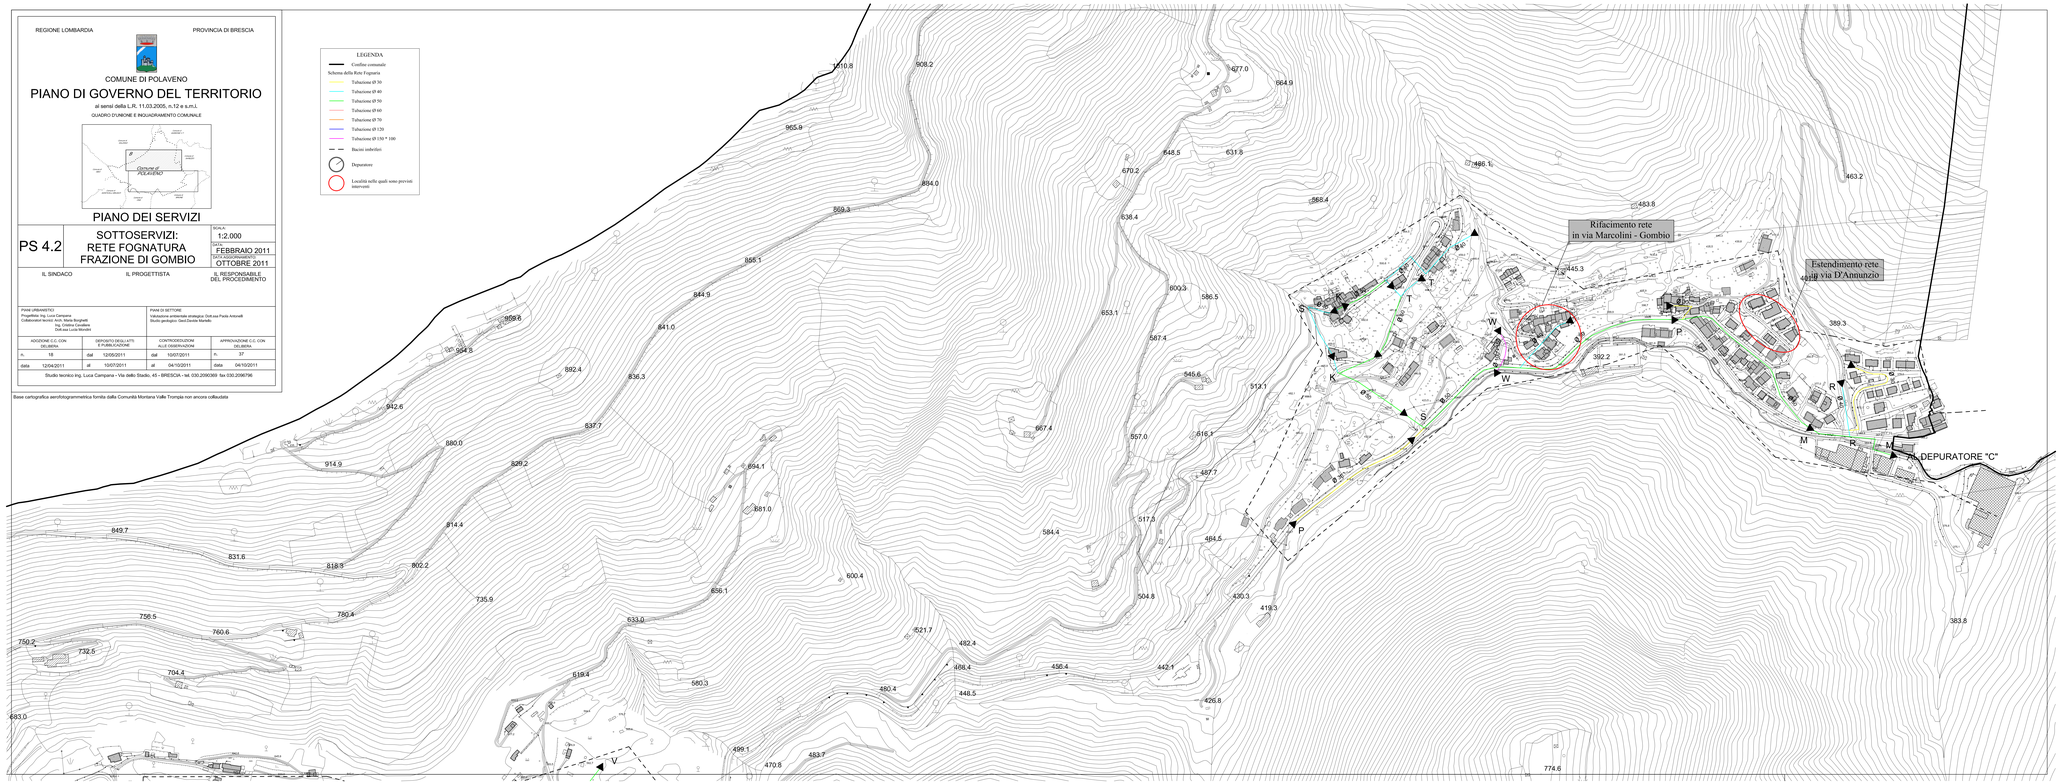
- Tubazione Ø 30
- Tubazione Ø 40
- Tubazione Ø 50
- Tubazione Ø 60
- Tubazione Ø 70
- Tubazione Ø 120
- Tubazione Ø 150 * 100
- Bacini imbriferi
- Depuratore
- Località nelle quali sono previsti interventi