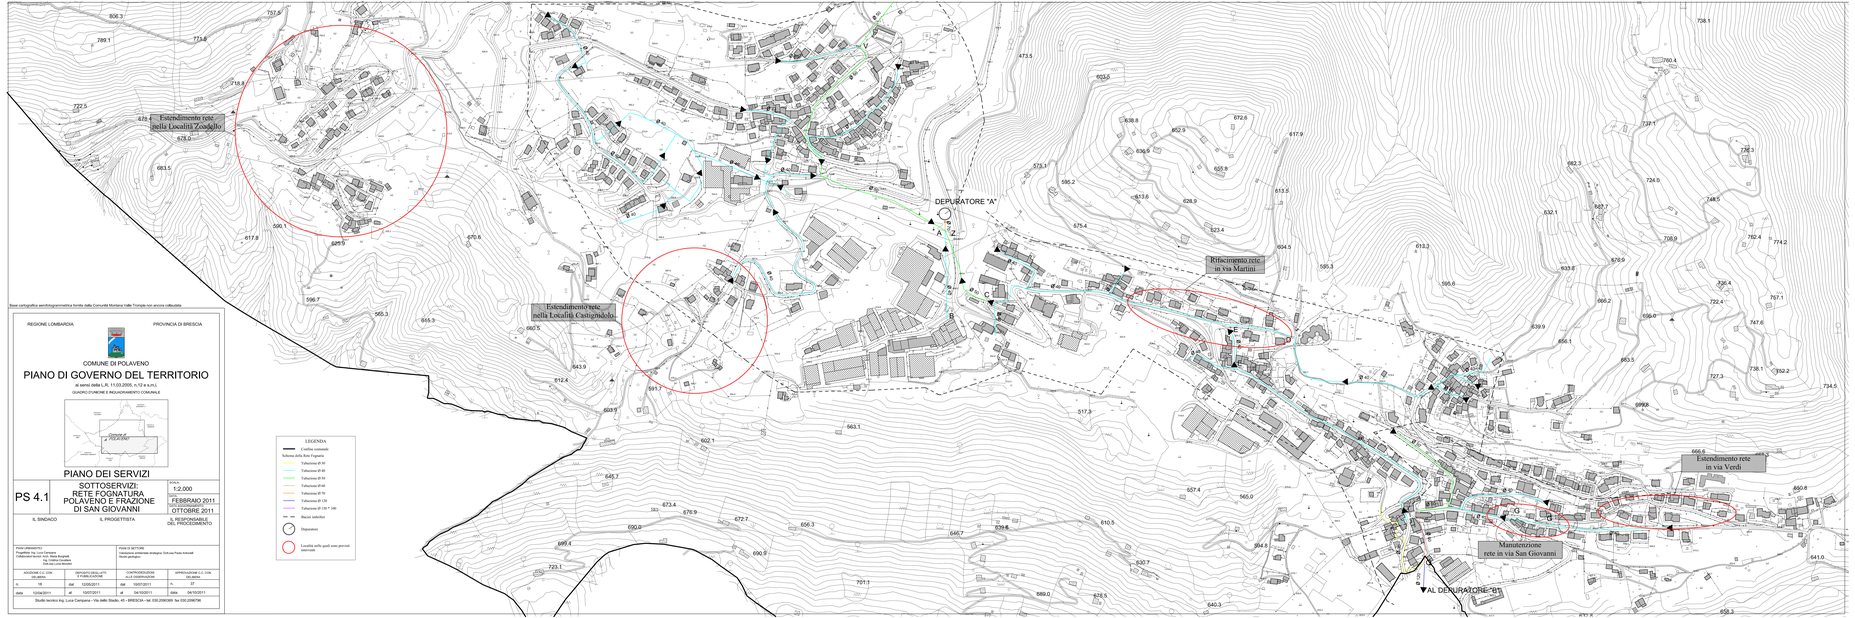

Base cartografica aerofotogrammetrica fornita dalla Comunità Montana Valle Trompia non ancora collaudata

REGIONE LOMBARDIA — PROVINCIA DI BRESCIA

COMUNE DI POLAVENO

PIANO DI GOVERNO DEL TERRITORIO

ai sensi della L.R. 11/03.2005, s.f.i.e.s.m.i.

QUADRO D'UNIONE E INQUADRAMENTO COMUNALE

PIANO DEI SERVIZI

PS 4.1

SOTTOSERVIZI:
RETE FOGNATURA
POLAVENO E FRAZIONE
DI SAN GIOVANNI

SCALA: 1:2.000

DATA: FEBBRAIO 2011
OTTOBRE 2011

IL SINDACO | IL PROGETTISTA | IL RESPONSABILE DEL PROCEDIMENTO

Piano urbanistico
Progettista: Ing. Luca Campana
Collaboratori tecnici: Arch. Maria Borghetti
Arch. Alessandro Bonetti
Dott.ssa Laura Moretto

PIANO DI SETTORE
Idrologia e sistemazioni idrauliche: Dott.ssa Paola Antonelli
Studio geologico

ADOZIONE C.C. CON DELIBERA	DEPOSITO DEGLI ATTI E PUBBLICAZIONE	CONTRODEDUZIONI ALLE OSSERVAZIONI	APPROVAZIONE C.C. CON DELIBERA
n. 18	dal 12/05/2011	dal 10/07/2011	n. 37
data 12/04/2011	al 10/07/2011	al 04/10/2011	data 04/10/2011

Studio tecnico Ing. Luca Campana - Via dello Stadio, 45 - BRESCIA - tel. 030.2390369 fax 030.2399796