


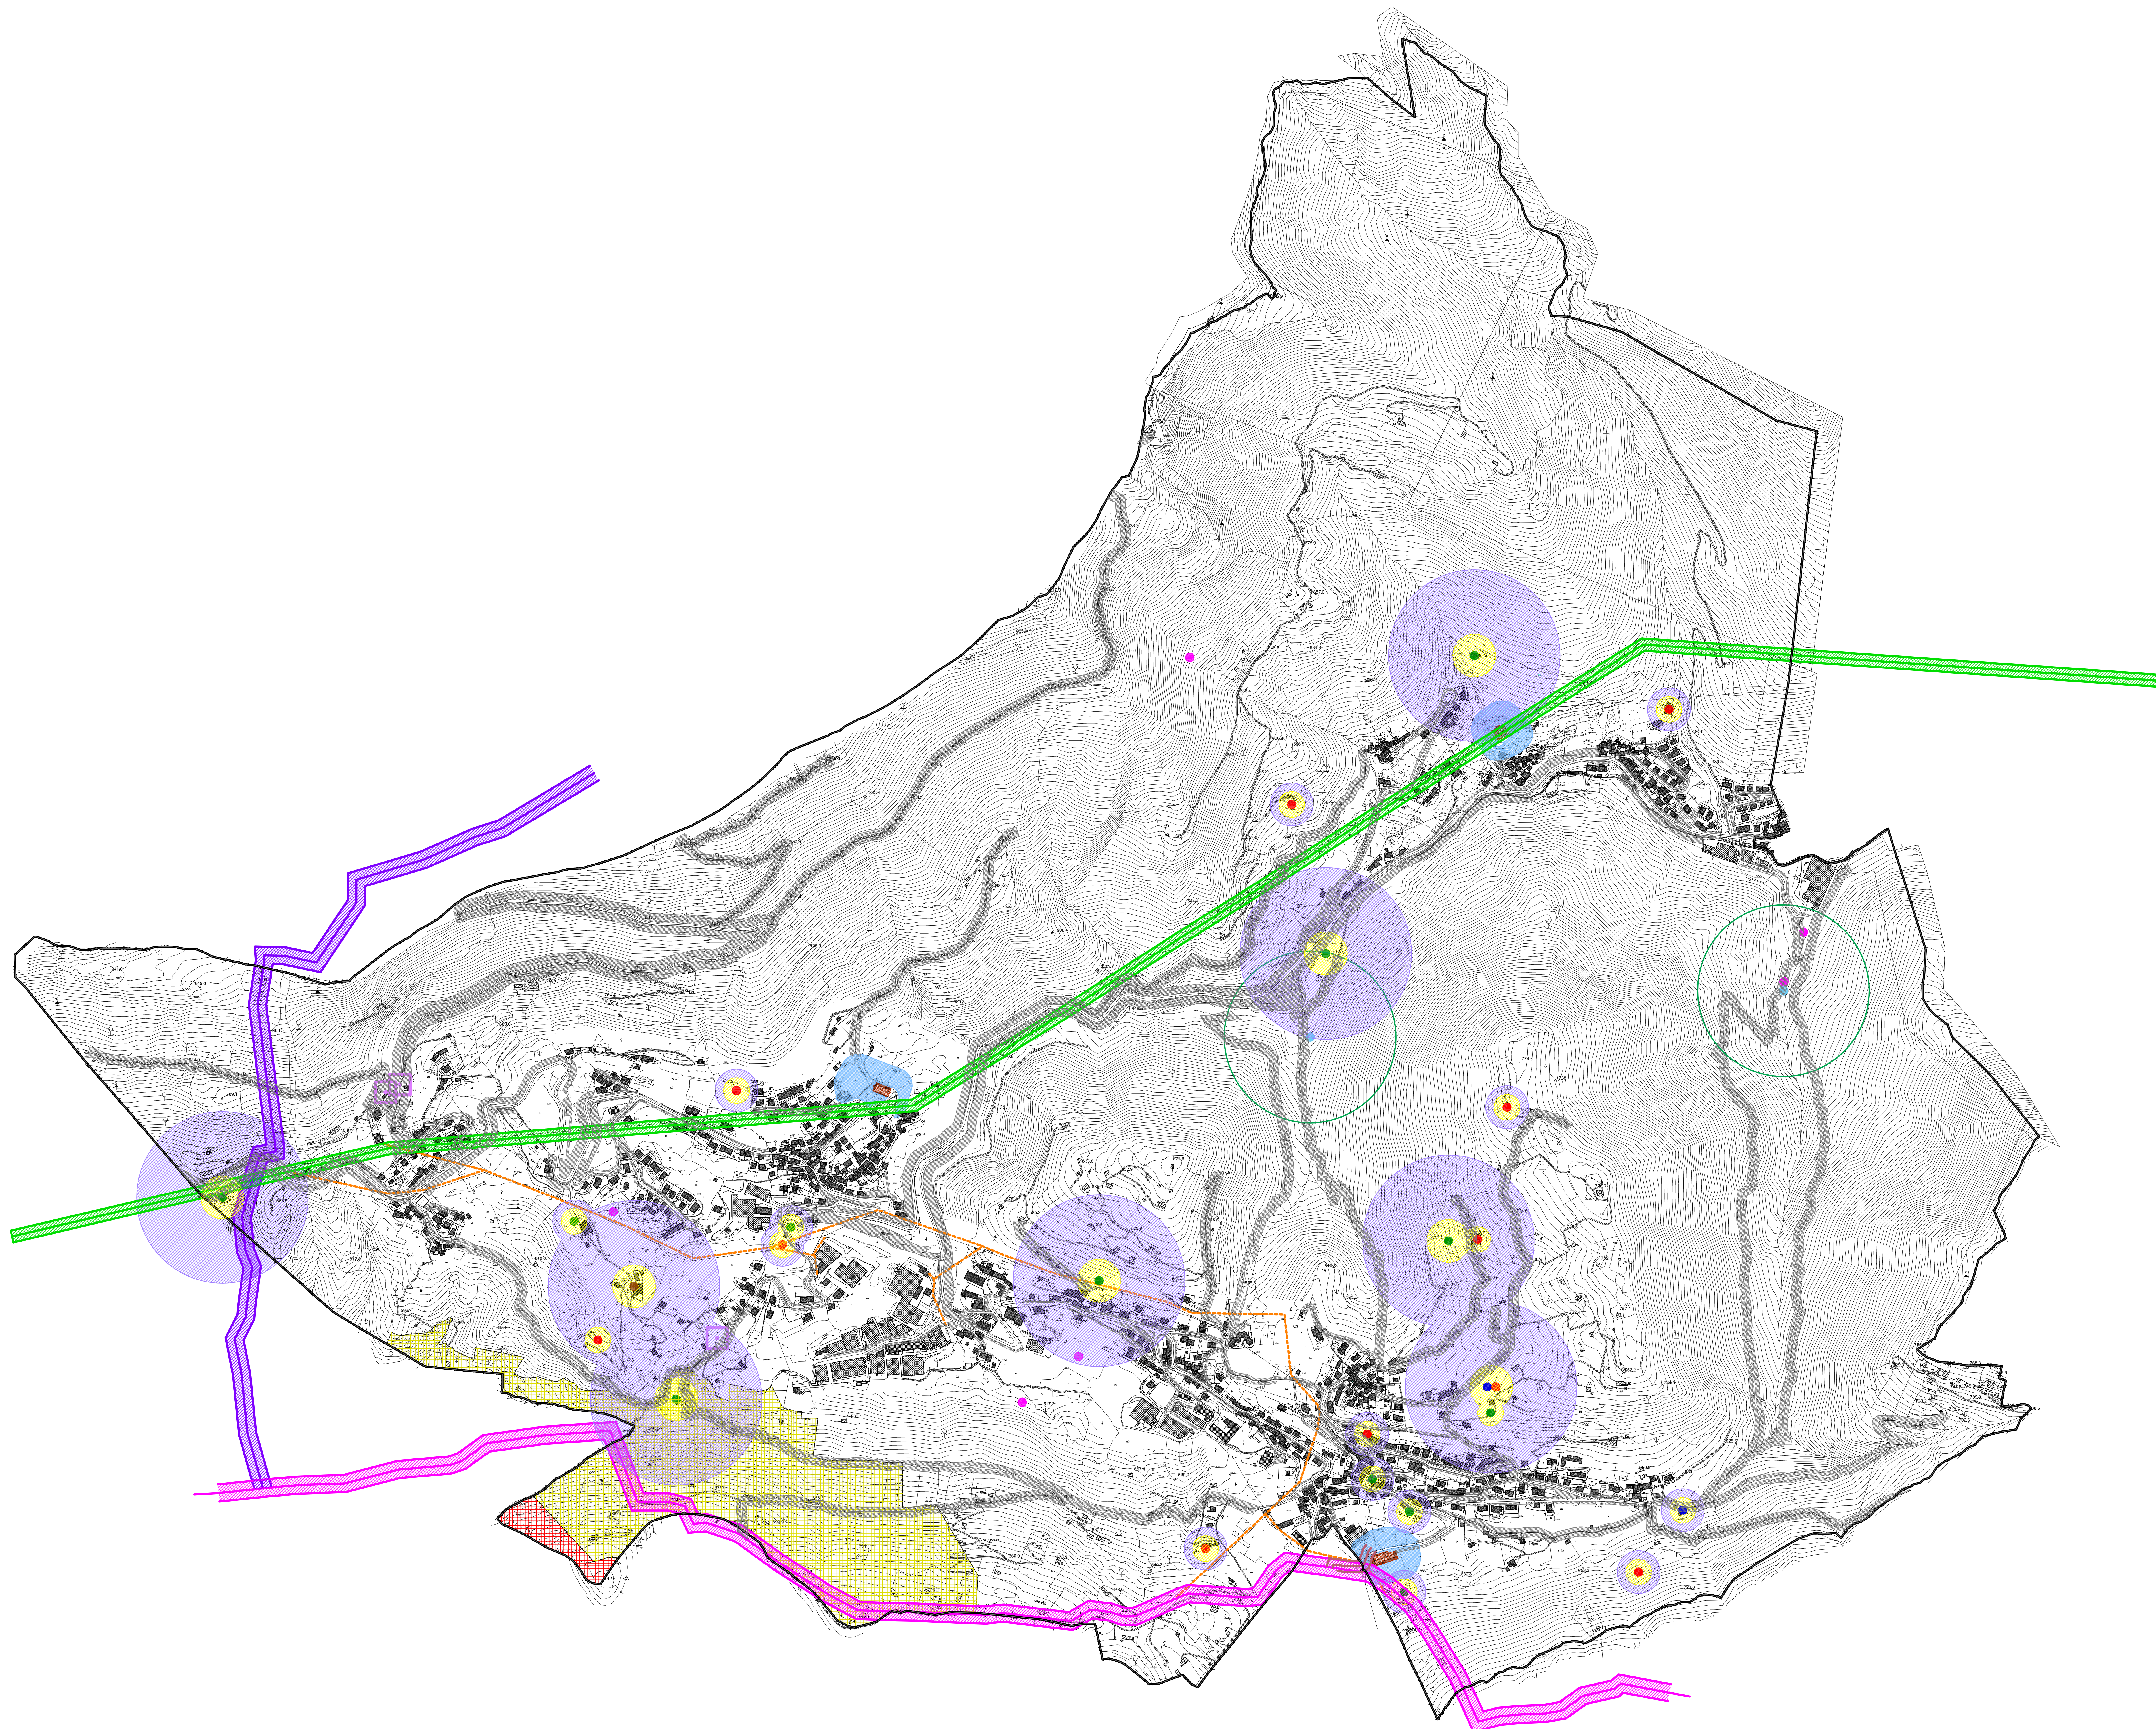

LEGENDA

- Limite confine comunale di Polavero
- Territorio comunale interessato dalla fascia di rispetto dell'osservatorio astronomico Scintille Zoni di Lumezzane (BS) per il quale è prevista una fascia di rispetto di 15 km in base alla D.G.R. 7/2611 dell'11/12/2000
- A seguito Decreto del Comandante del Comando Militare Esercito Lombardia n° 11 del 11 Marzo 2015:
ZONE SOTTOPOSTE A VINCOLO MILITARE:
 - a) Prima zona servizi militari
 - b) Seconda zona servizi militari
- Linea elettrodotto alta tensione da 132 Kv
Fascia di rispetto di 10m per parte della condotta (area non soggetta a trasformazione urbanistica)
- Linea elettrodotto media tensione
- Metanodotto Polavero - Darfo DN 500
Fascia di rispetto di 20 m per parte della condotta (area non soggetta a trasformazione urbanistica)
- Metanodotto derivazione Polavero - Brione DN 300
Fascia di rispetto di 20 m per parte della condotta (area non soggetta a trasformazione urbanistica)
- Metanodotto allacciamento comune di Polavero DN 100
Fascia di rispetto di 13,50 m per parte della condotta (area non soggetta a trasformazione urbanistica)
- Strutture cimiteriali
- Area di rispetto cimiteriale (area non soggetta a trasformazione urbanistica)
- Zone di rispetto stradali (area non soggetta a trasformazione urbanistica)

ALLEVAMENTI

- Bovini
- Ovicapri
- Equini
- Suini
- Fasce di rispetto da tenersi tra gli allevamenti e le zone edificabili
- Fasce di rispetto da tenersi tra gli allevamenti e le case isolate
- Zona di tutela assoluta di 10m da tenersi dalle sorgenti (area non soggetta a trasformazione urbanistica) nella zona di rispetto è vietato l'insediamento delle attività elencate all'art.94 del D.Lgs 152/2006 e s.m.i.
- Sorgenti dismesse - Zona di tutela assoluta di 10m da tenersi dalle sorgenti (area non soggetta a trasformazione urbanistica) nella zona di rispetto è vietato l'insediamento delle attività elencate all'art.94 del D.Lgs 152/2006 e s.m.i.
- Fasce di rispetto di 200m da tenersi dalle sorgenti nella zona di rispetto è vietato l'insediamento delle attività elencate all'art.94 del D.Lgs 152/2006 e s.m.i.
- Antenna radio/teleselezione

Base cartografica aerofotogrammetrica fornita dalla Comunità Montana Valle Trompia non ancora collaudata

REGIONE LOMBARDIA

PROVINCIA DI BRESCIA

COMUNE DI POLAVERO

PIANO DI GOVERNO DEL TERRITORIO

ai sensi della L.R. 11.03.2005, n.12 e s.m.i.

VARIANTE 1

QUADRO D'UNIONE E INQUADRAMENTO COMUNALE

DOCUMENTO DI PIANO

V1
DP 9

VINCOLI AMMINISTRATIVI

SCALA:
1:5.000
DATA:
LUGLIO 2017
DATA AGGIORNAMENTO:

IL SINDACO

IL PROGETTISTA

IL RESPONSABILE DEL PROCEDIMENTO

PROGETTISTA: Ing. Luca Campana

COLLABORATORI TECNICI: Arch. Maria Borghetti

ADOZIONE C.C. CON DELIBERA	DEPOSITO DEGLI ATTI E PUBBLICAZIONE	CONTROVERGHE ALLE OSSERVAZIONI	APPROVAZIONE C.C. CON DELIBERA
n.	dai	dai	n.
data	al	data	data

Studio tecnico Ing. Luca Campana - Via dello Stadio, 45 - BRESCIA - tel. 030.2090369 fax 030.2005886